

Construction de la nouvelle station d'épuration de Lannion

**Dossier d'enquête publique unique en lien avec l'autorisation  
Environnementale**

**Pièce n°6 : Eléments graphiques**

**CONSULTING**

SAFEGE  
1, rue du Général de Gaulle  
CS 90293  
35761 SAINT GREGOIRE cedex

Agence Bretagne Pays de Loire

SAFEGE SAS - SIÈGE SOCIAL  
Parc de l'Île - 15/27 rue du Port  
92022 NANTERRE CEDEX  
[www.safege.com](http://www.safege.com)

Version : 1

15/12/2022

Virginie KERGONOU

Visa :

Les éléments graphiques, plans ou cartes utiles à la compréhension du dossier sont donnés au fur et à mesure des chapitres du dossier d'autorisation environnementale (Pièce n°2) et de l'étude d'impact (Pièce n°4).

Les cartes principales sont reprises dans la présente pièce.

## Liste des illustrations


Figure 1 : Territoire de la communauté de communes LTC et communes raccordées à la STEP de Lannion .....	1
Figure 2 : Plan de situation de la station d'épuration actuelle ainsi que de son projet d'extension .....	2
Figure 3 : Implantation de la future station d'épuration sur photo aérienne .....	3
Figure 4 : Implantation cadastrale de la nouvelle station d'épuration de Lannion.....	4
Figure 5 : Localisation des postes de refoulement du réseau de collecte raccordé à la station d'épuration de Lannion ..	5
Figure 6 : Plan de projet de reprise des réseaux en rive gauche .....	6
Figure 7 : Plan d'implantation du nouveau PR Nod Huel .....	7
Figure 8 : Plan d'implantation du nouveau PR ZAC.....	8
Figure 9 : Plan de projet des nouvelles canalisations de transfert entre les nouveaux PR (Nod Huel et ZAC) et la future STEP .....	9
Figure 10 : Plan de projet du réseau de transfert des eaux usées du bourg de Ploulec'h vers le PR Nod Huel .....	10
Figure 11 : Plan du projet de future station d'épuration (stade études préliminaires) .....	11
Figure 12 : Enjeux dans les environs de la future station d'épuration .....	12
Figure 13 : Enjeux sur et aux abords proches du site de la future station d'épuration.....	13



# Construction de la nouvelle station d'épuration de Lannion

## Pièce n°6 : Eléments graphiques

La commune de Lannion se trouve dans la partie nord-ouest du département des Côtes-d'Armor. Elle appartient à la communauté d'agglomération de Lannion Trégor Communauté (LTC).

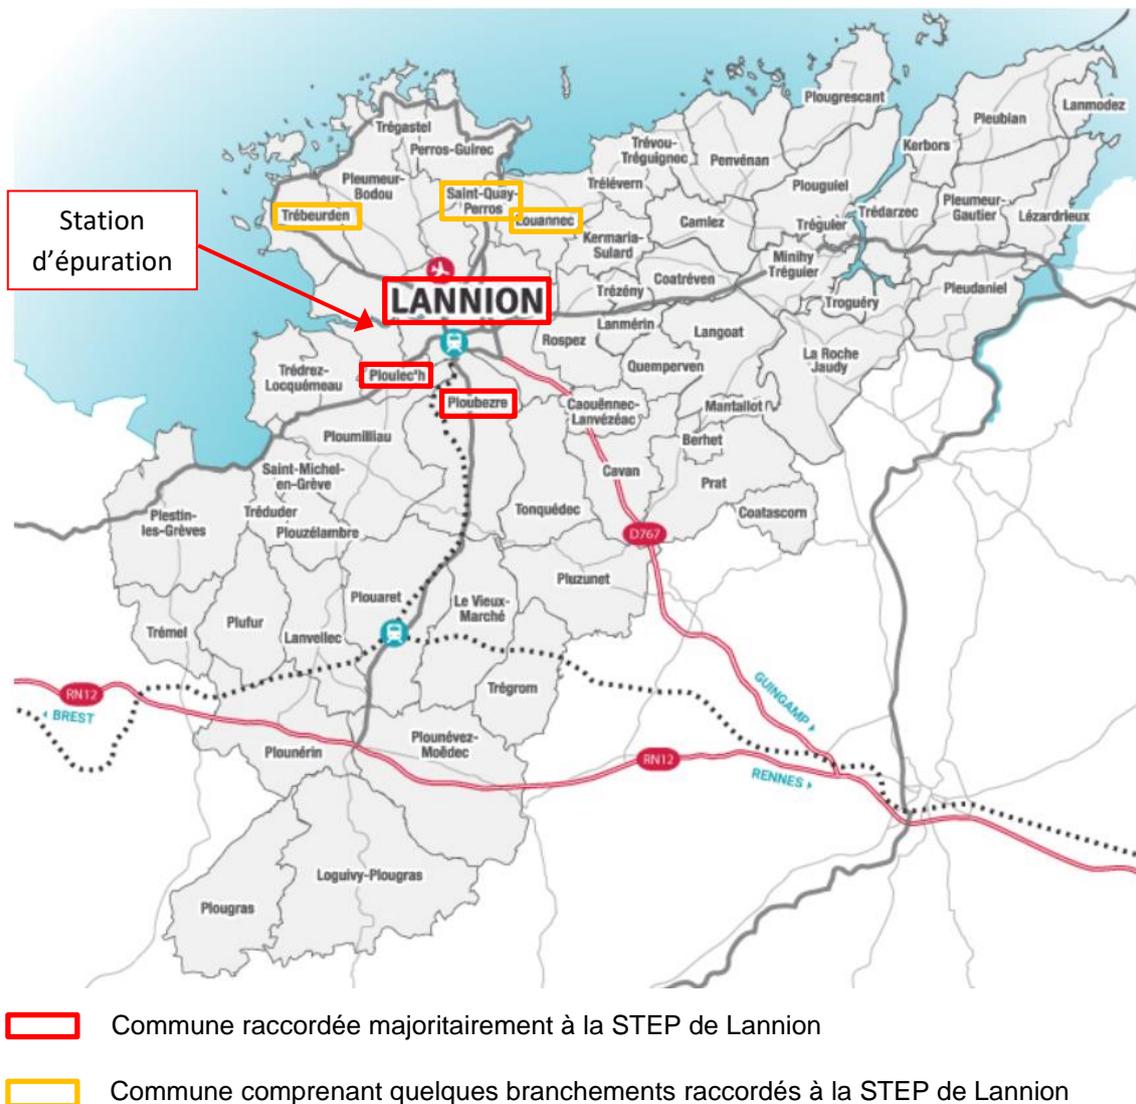



# Construction de la nouvelle station d'épuration de Lannion

## Pièce n°6 : Eléments graphiques



Figure 3 : Implantation de la future station d'épuration sur photo aérienne

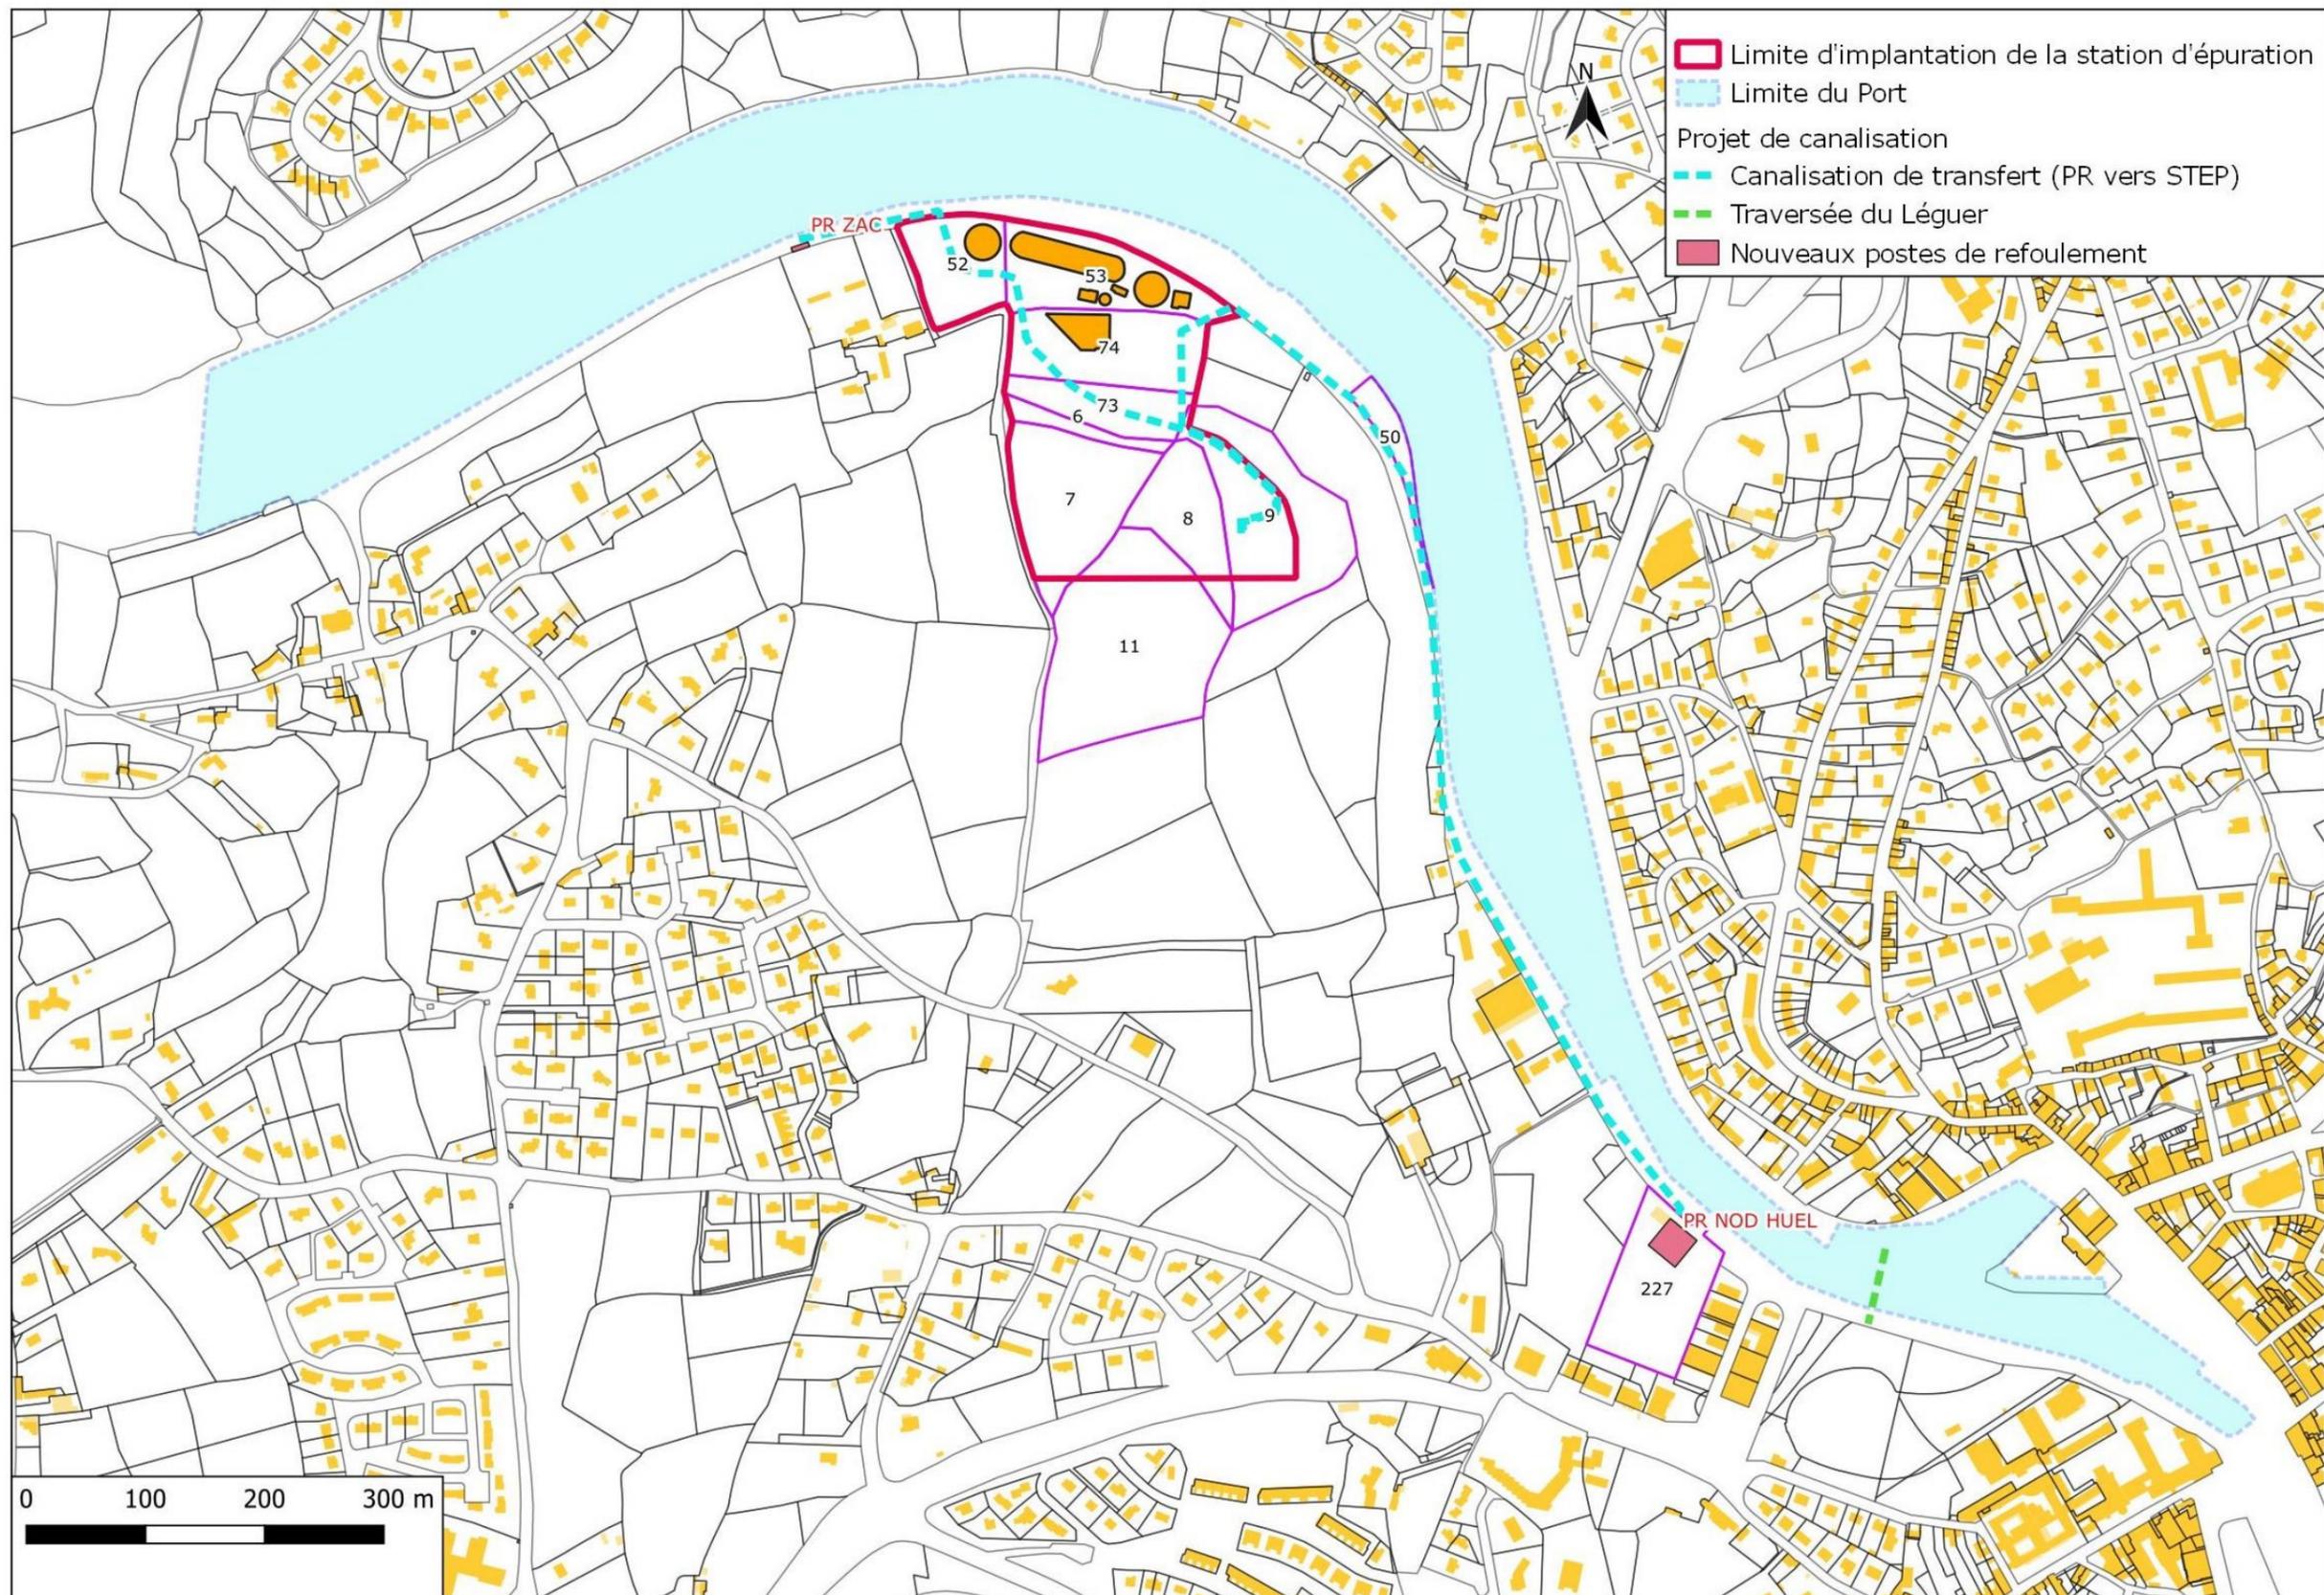


Figure 4 : Implantation cadastrale de la nouvelle station d'épuration de Lannion

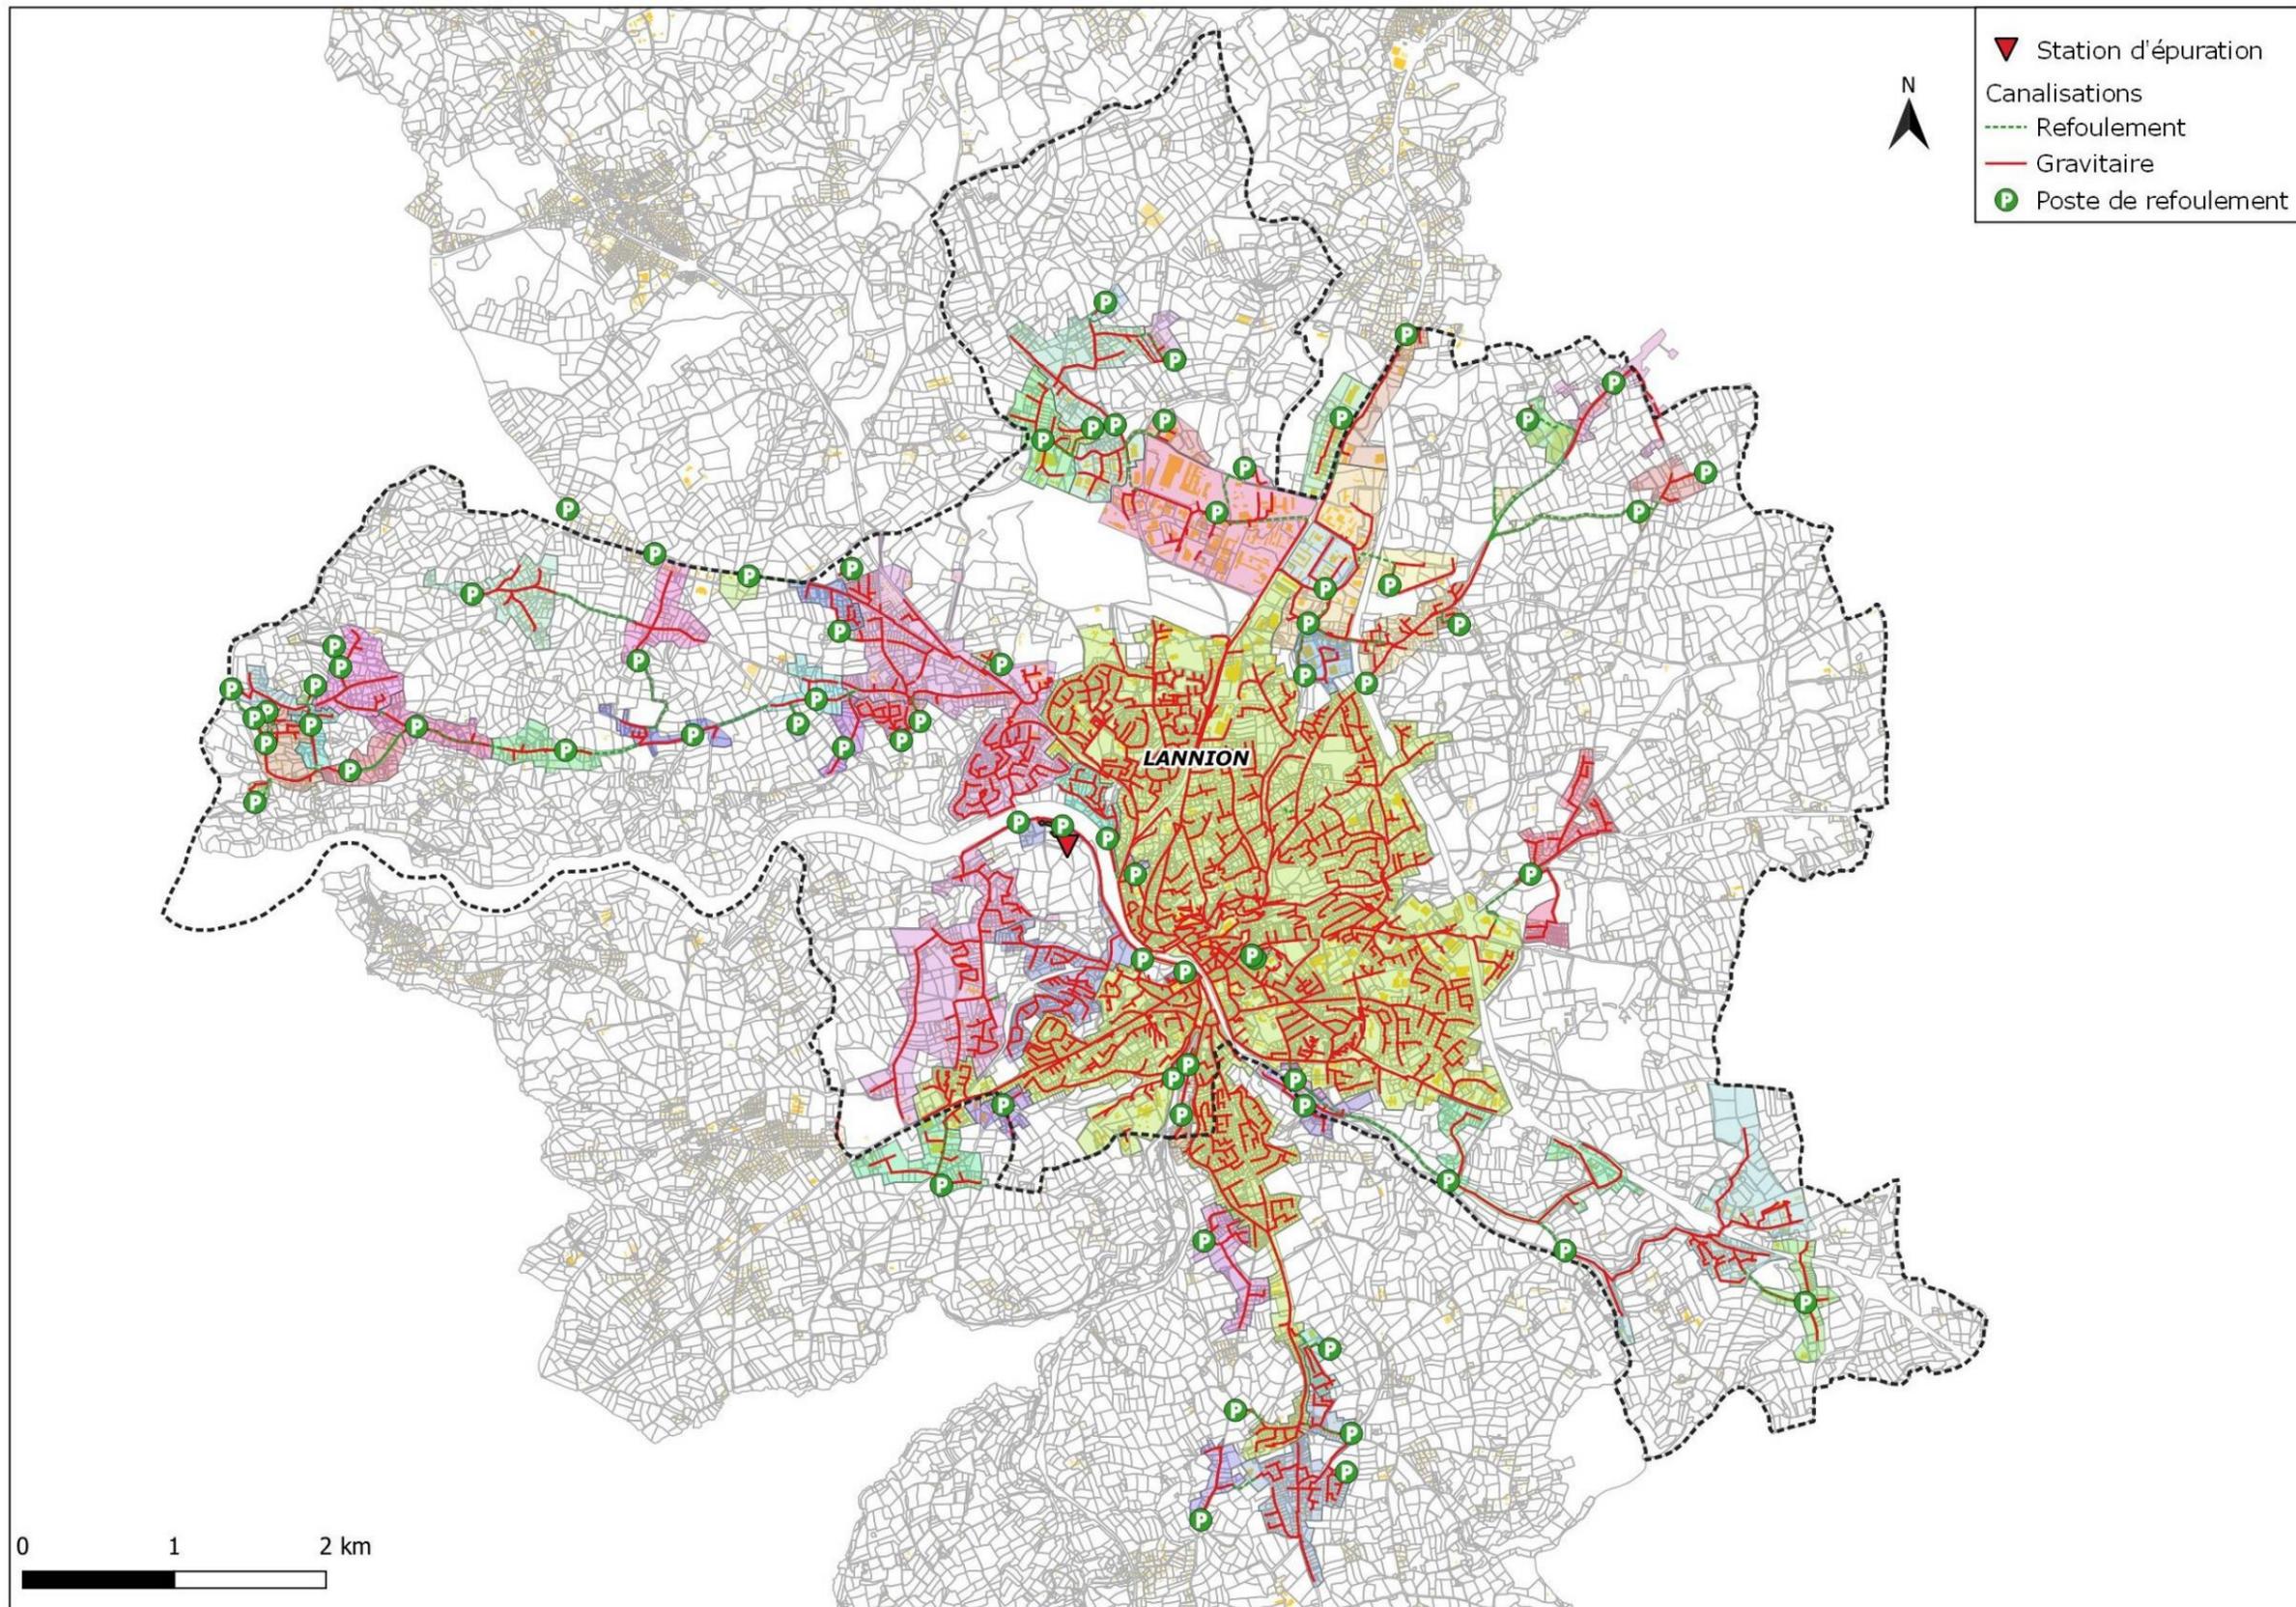


Figure 5 : Localisation des postes de refoulement du réseau de collecte raccordé à la station d'épuration de Lannion


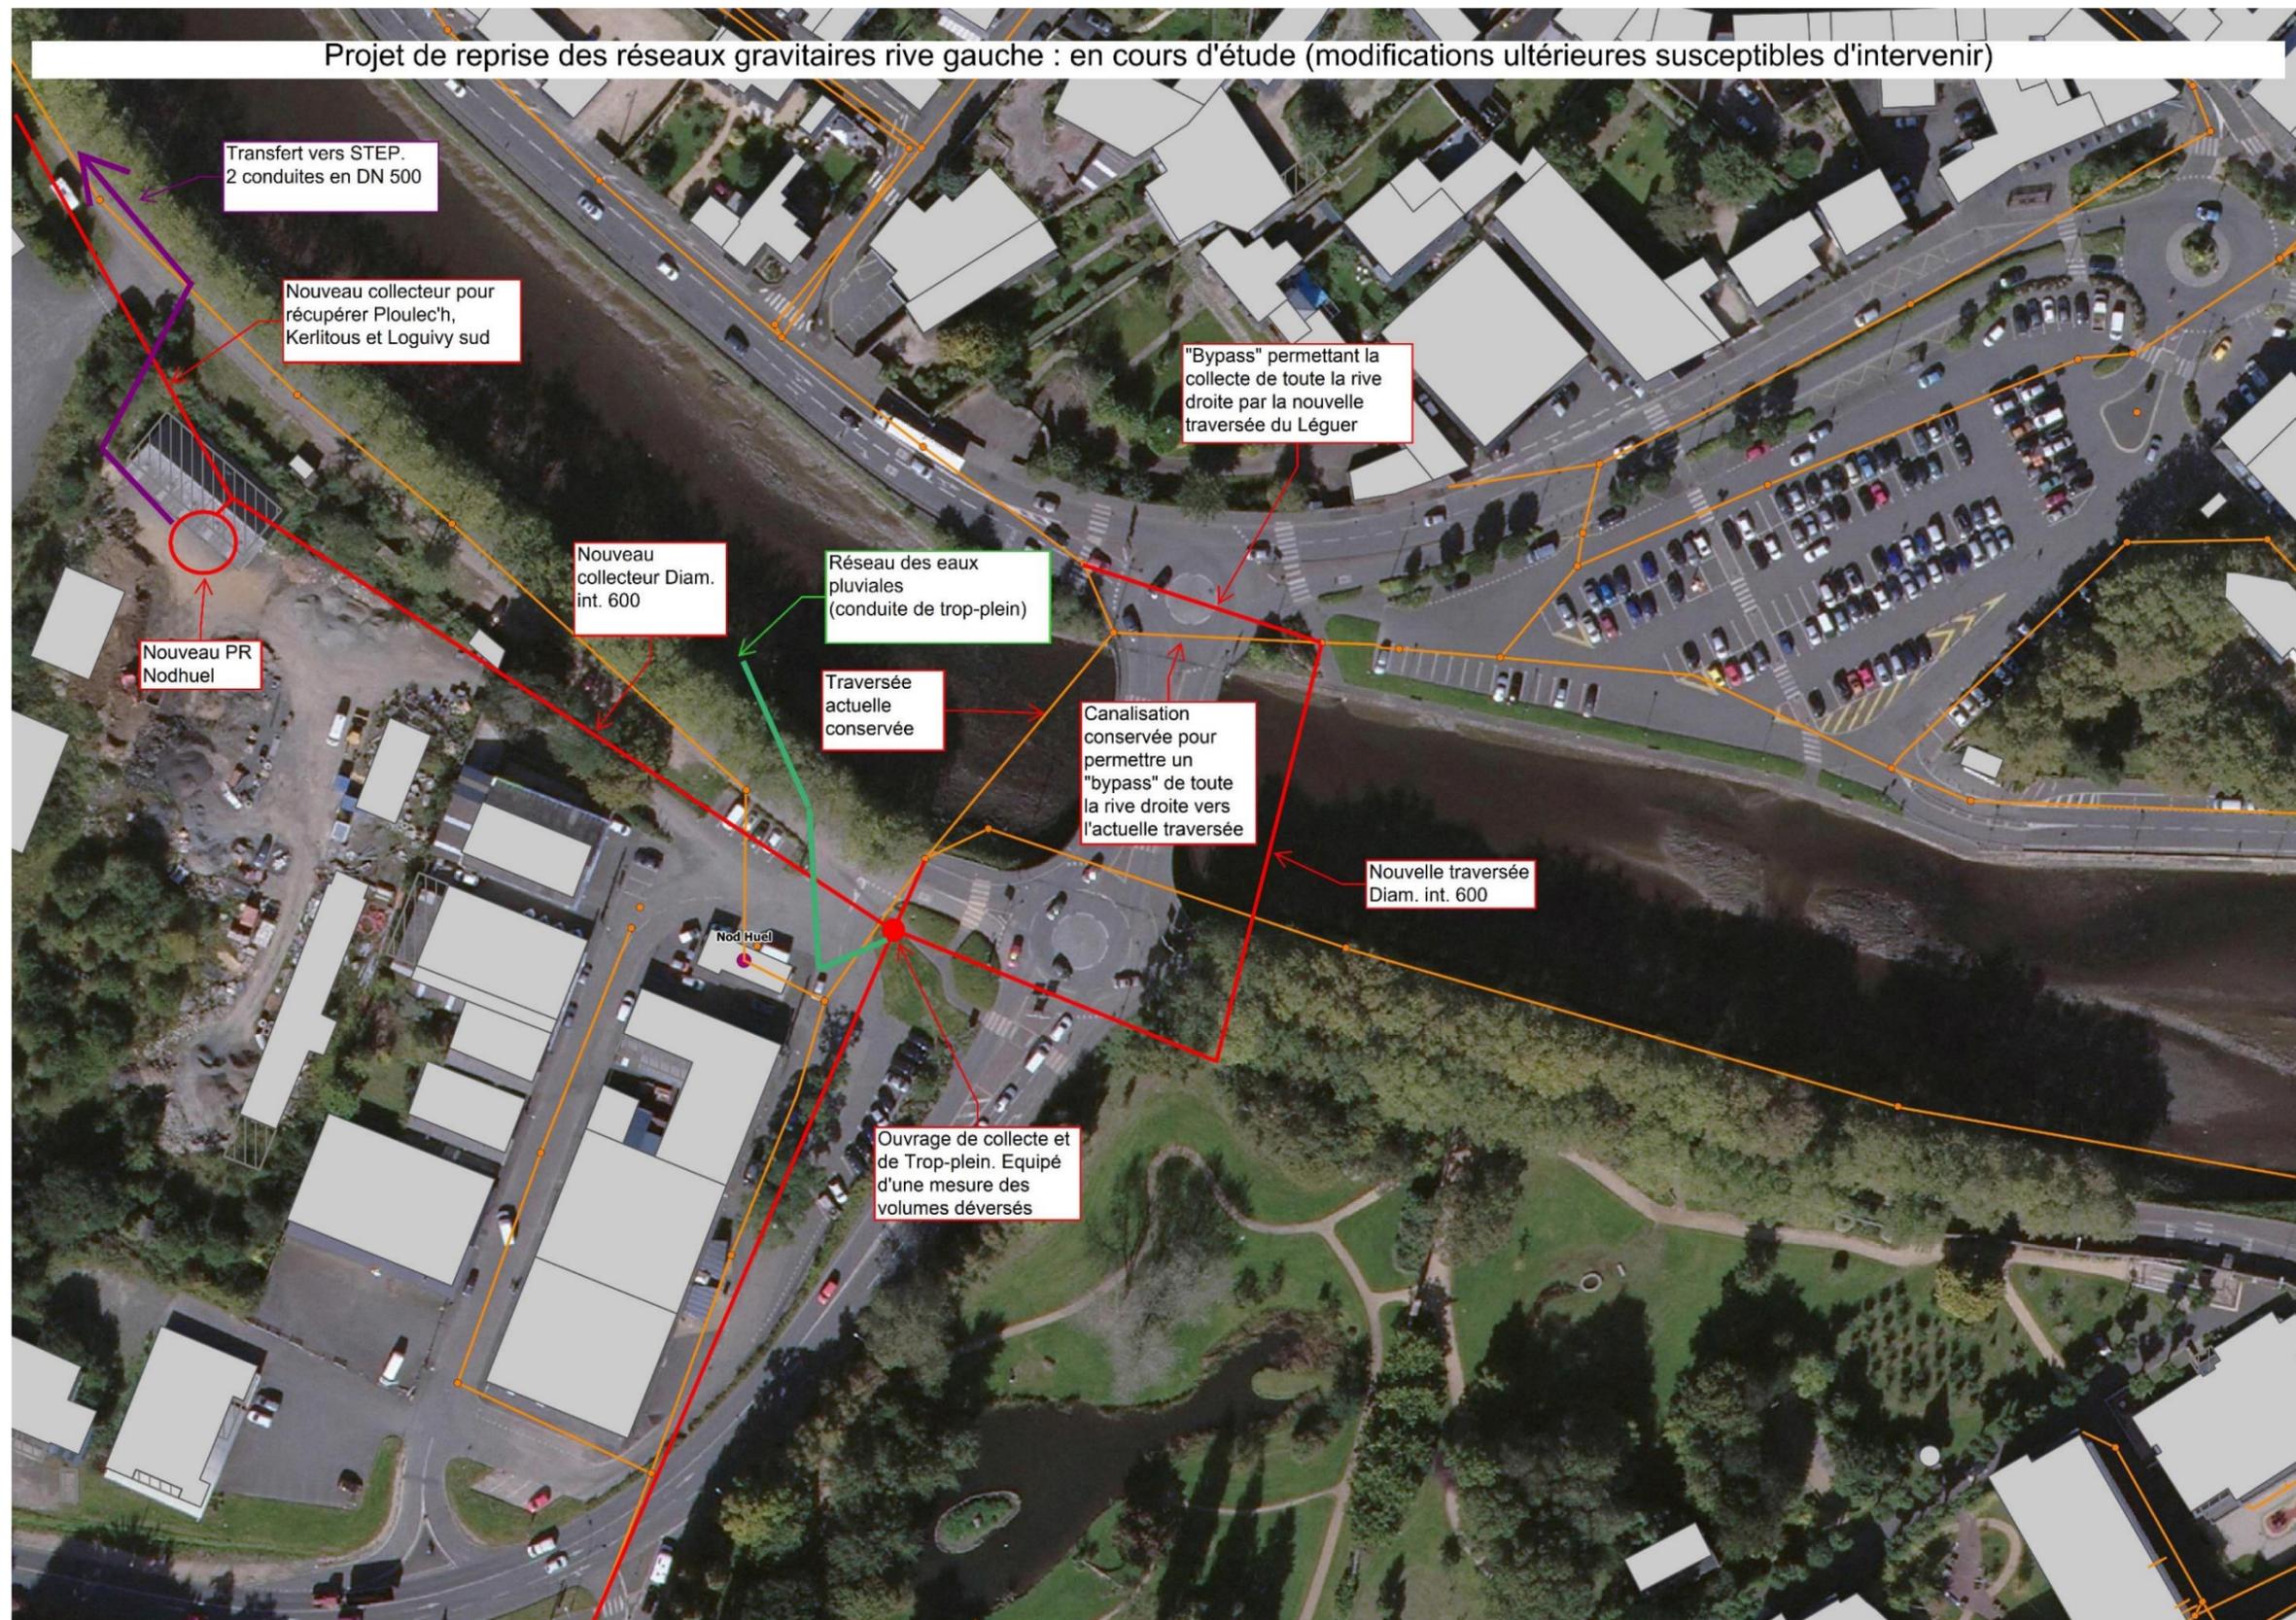


Figure 6 : Plan de projet de reprise des réseaux en rive gauche

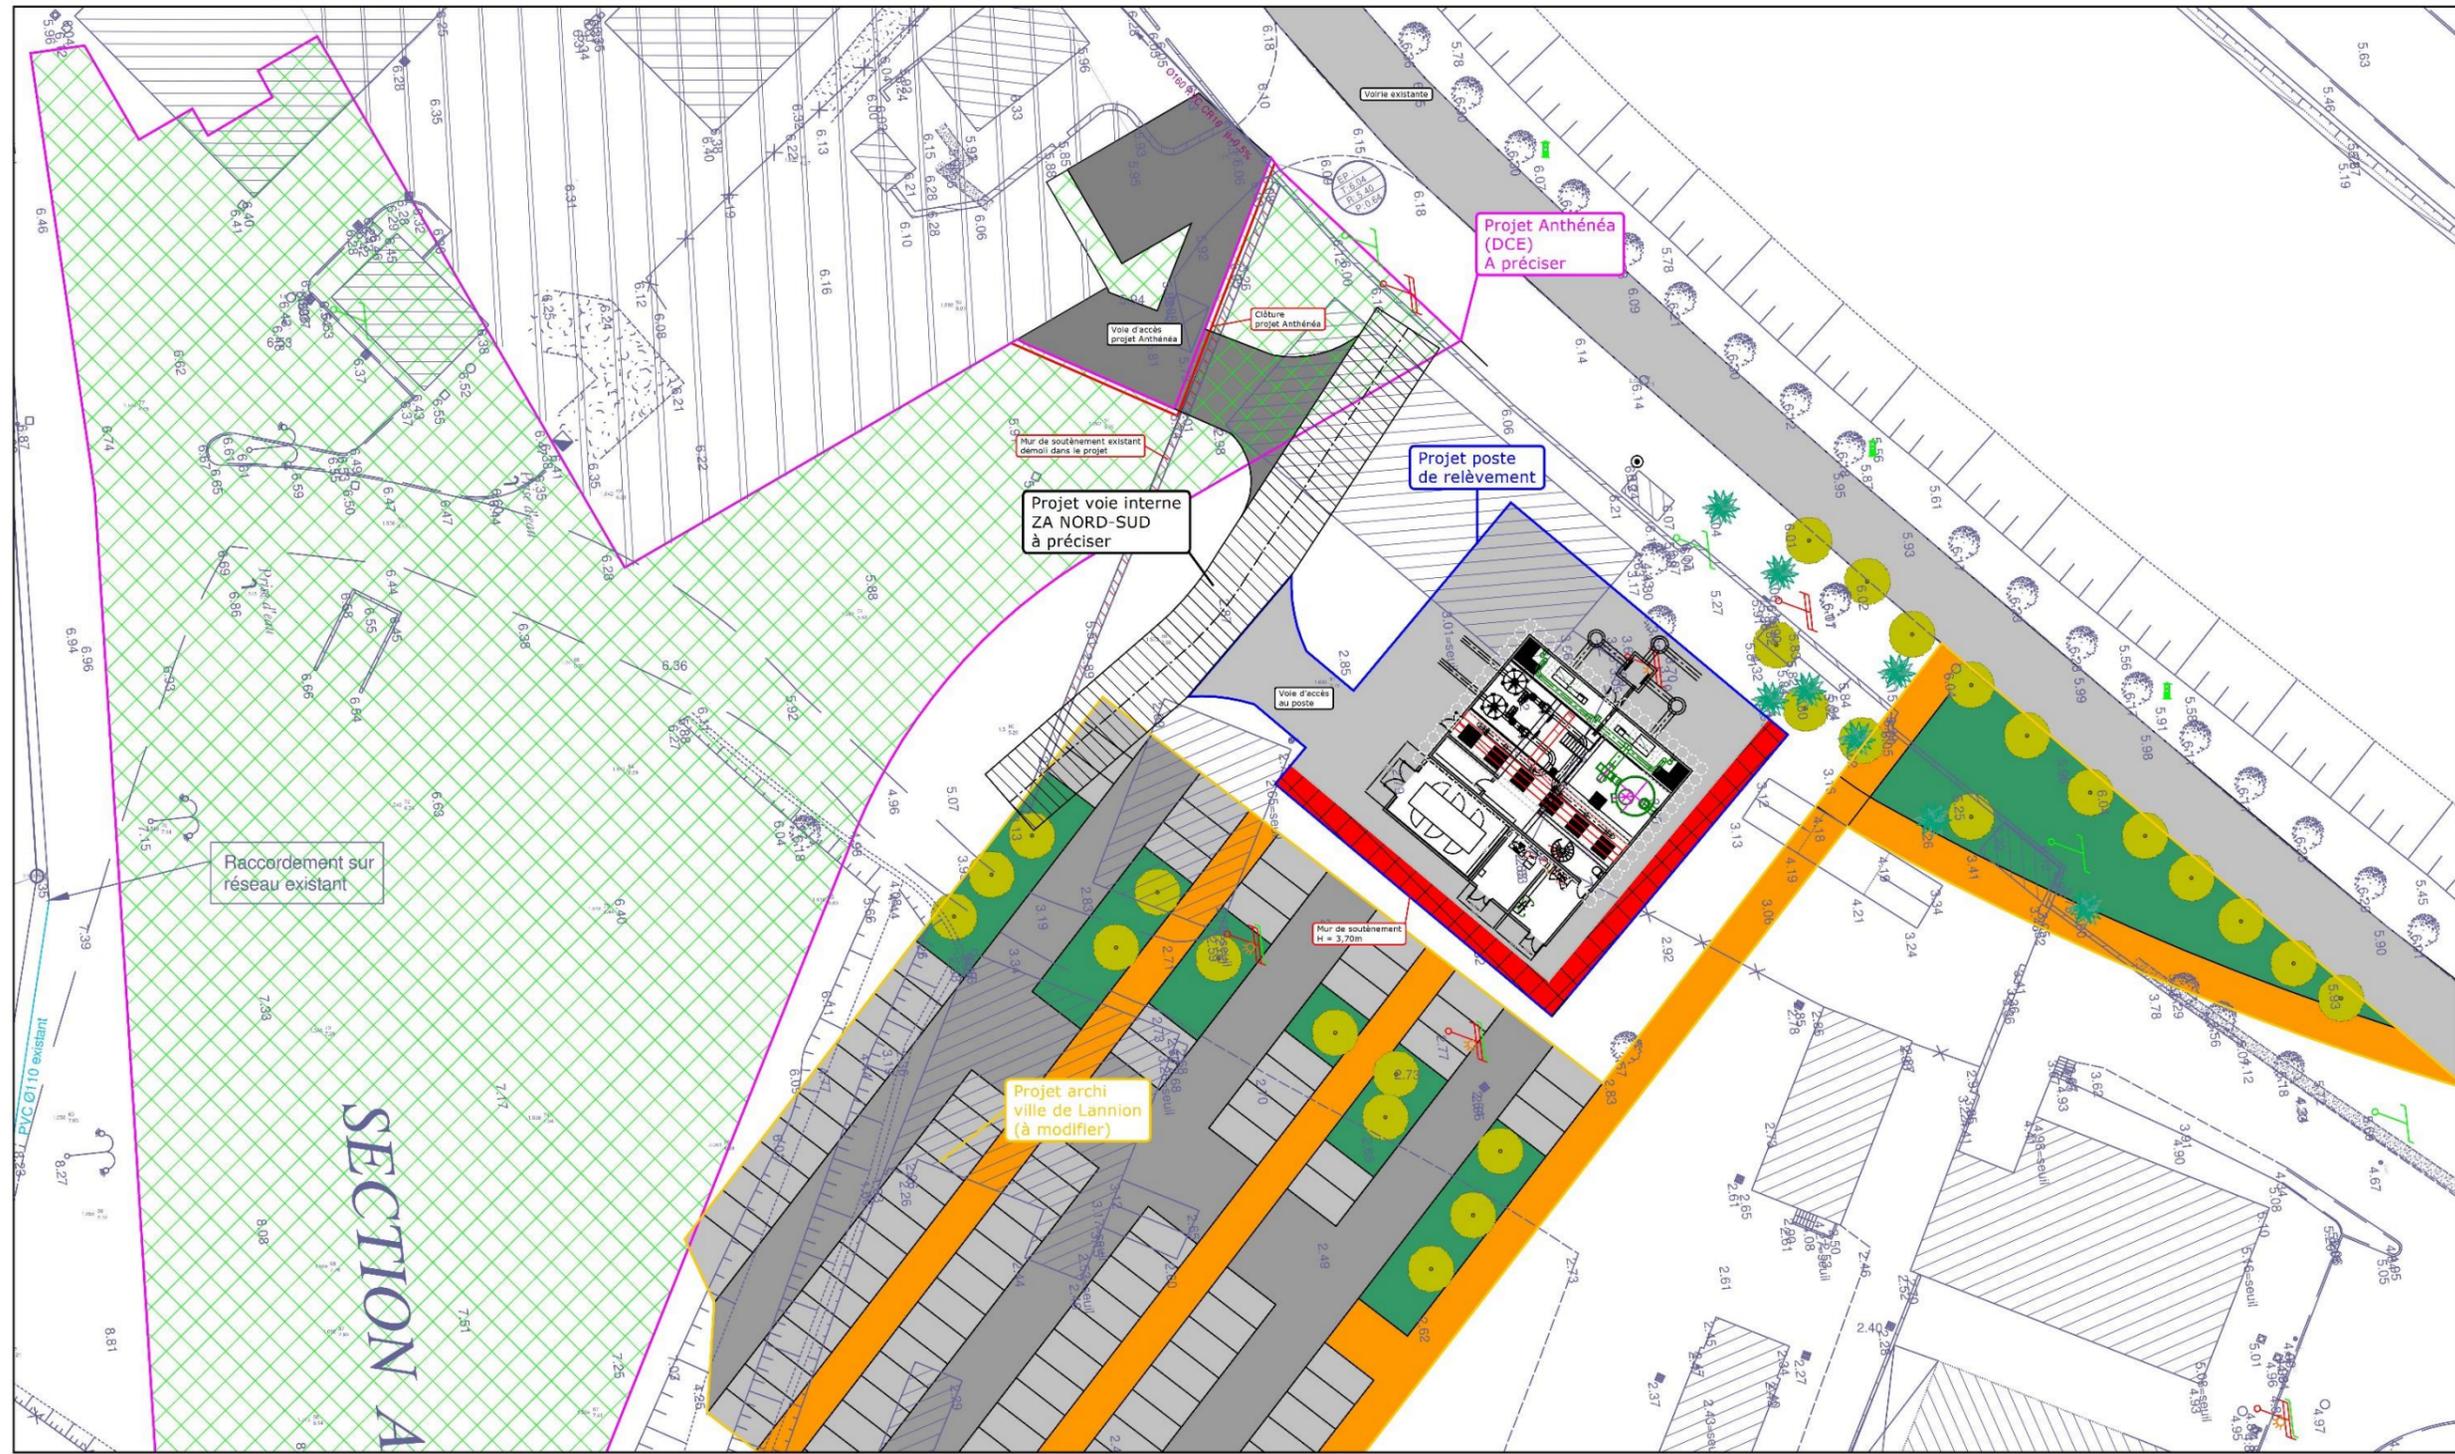

**03023.1 - LTC  
PR NOD HUEL**

Poste de refoulement  
Plan masse  
Visualisation des contraintes

EPR	AVP	PRO	ACT	VISA	DET	PA
-----	-----	-----	-----	------	-----	----

Echelle : 1/500

Révision	
A	22/09/21
D	20/12/21
E	28/01/22

Figure 7 : Plan d'implantation du nouveau PR Nod Huel



**O3023.1 - LTC**  
**PR**

Poste de refoulement ZAC  
 Plan masse

EPR AVP PRO ACT VISA DET PA

Echelle : 1/200

Révision	
A	15/11/21
C	20/12/21
D	17/01/22

Figure 8 : Plan d'implantation du nouveau PR ZAC

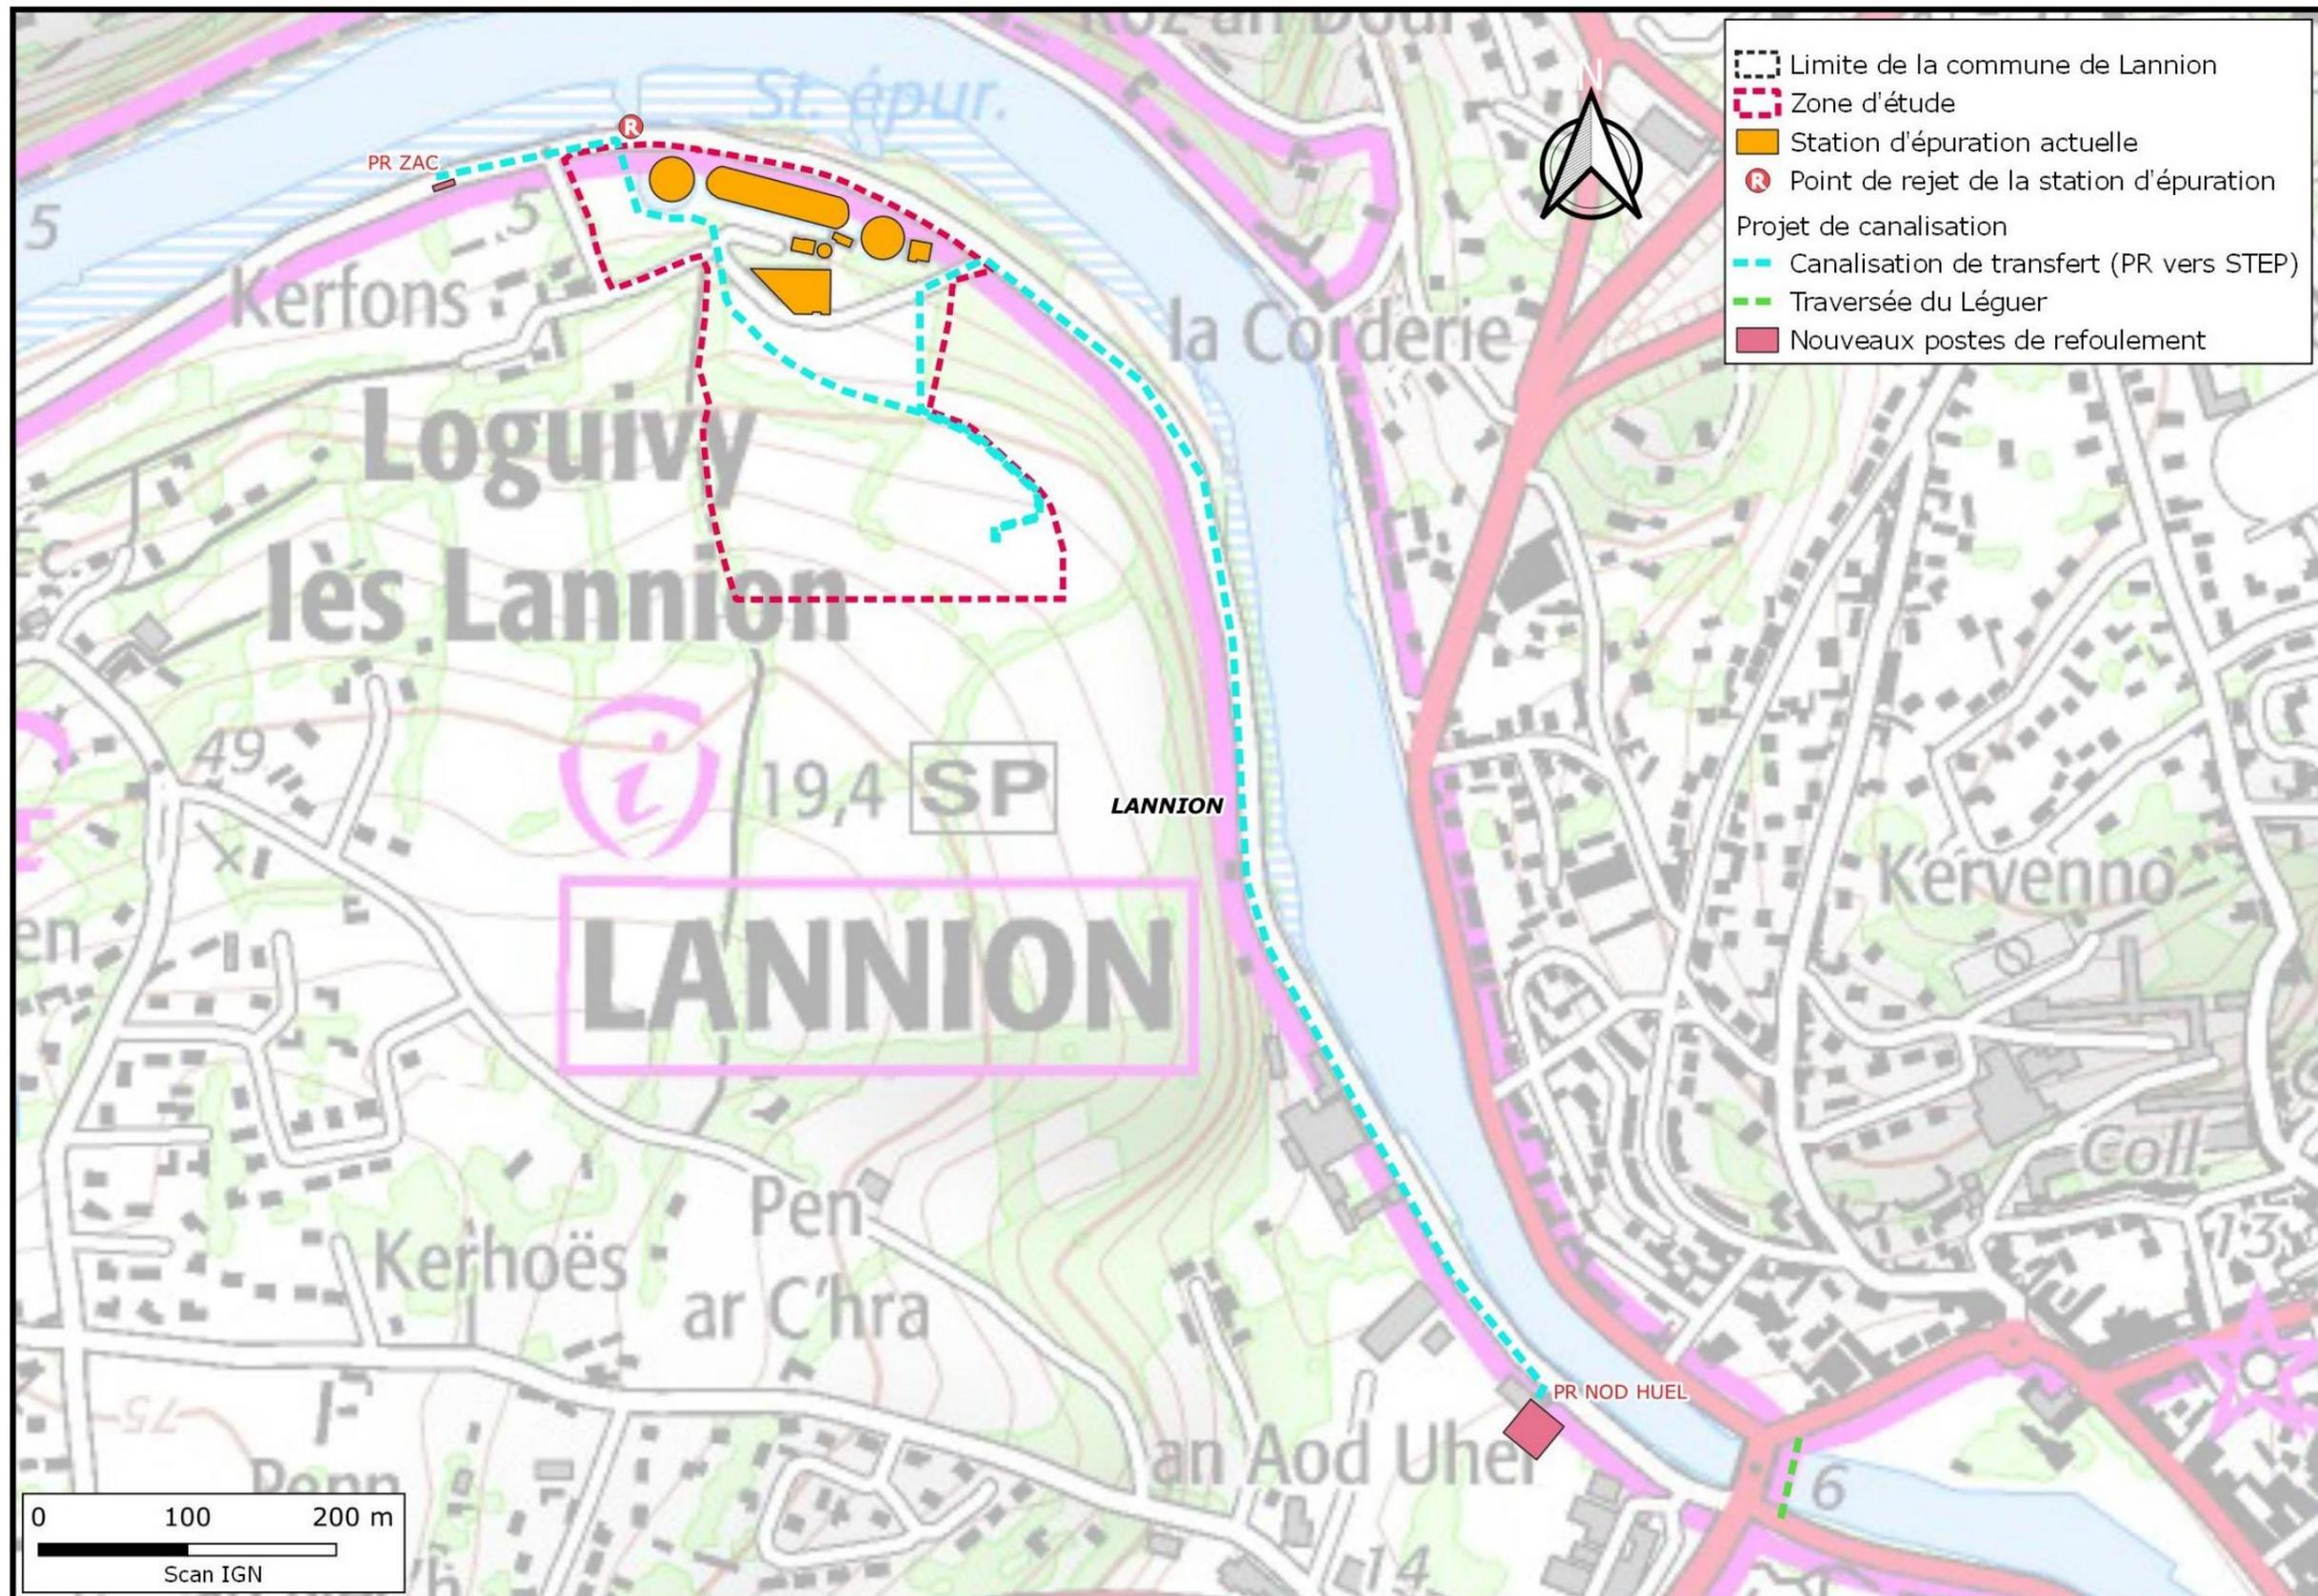


Figure 9 : Plan de projet des nouvelles canalisations de transfert entre les nouveaux PR (Nod Huel et ZAC) et la future STEP

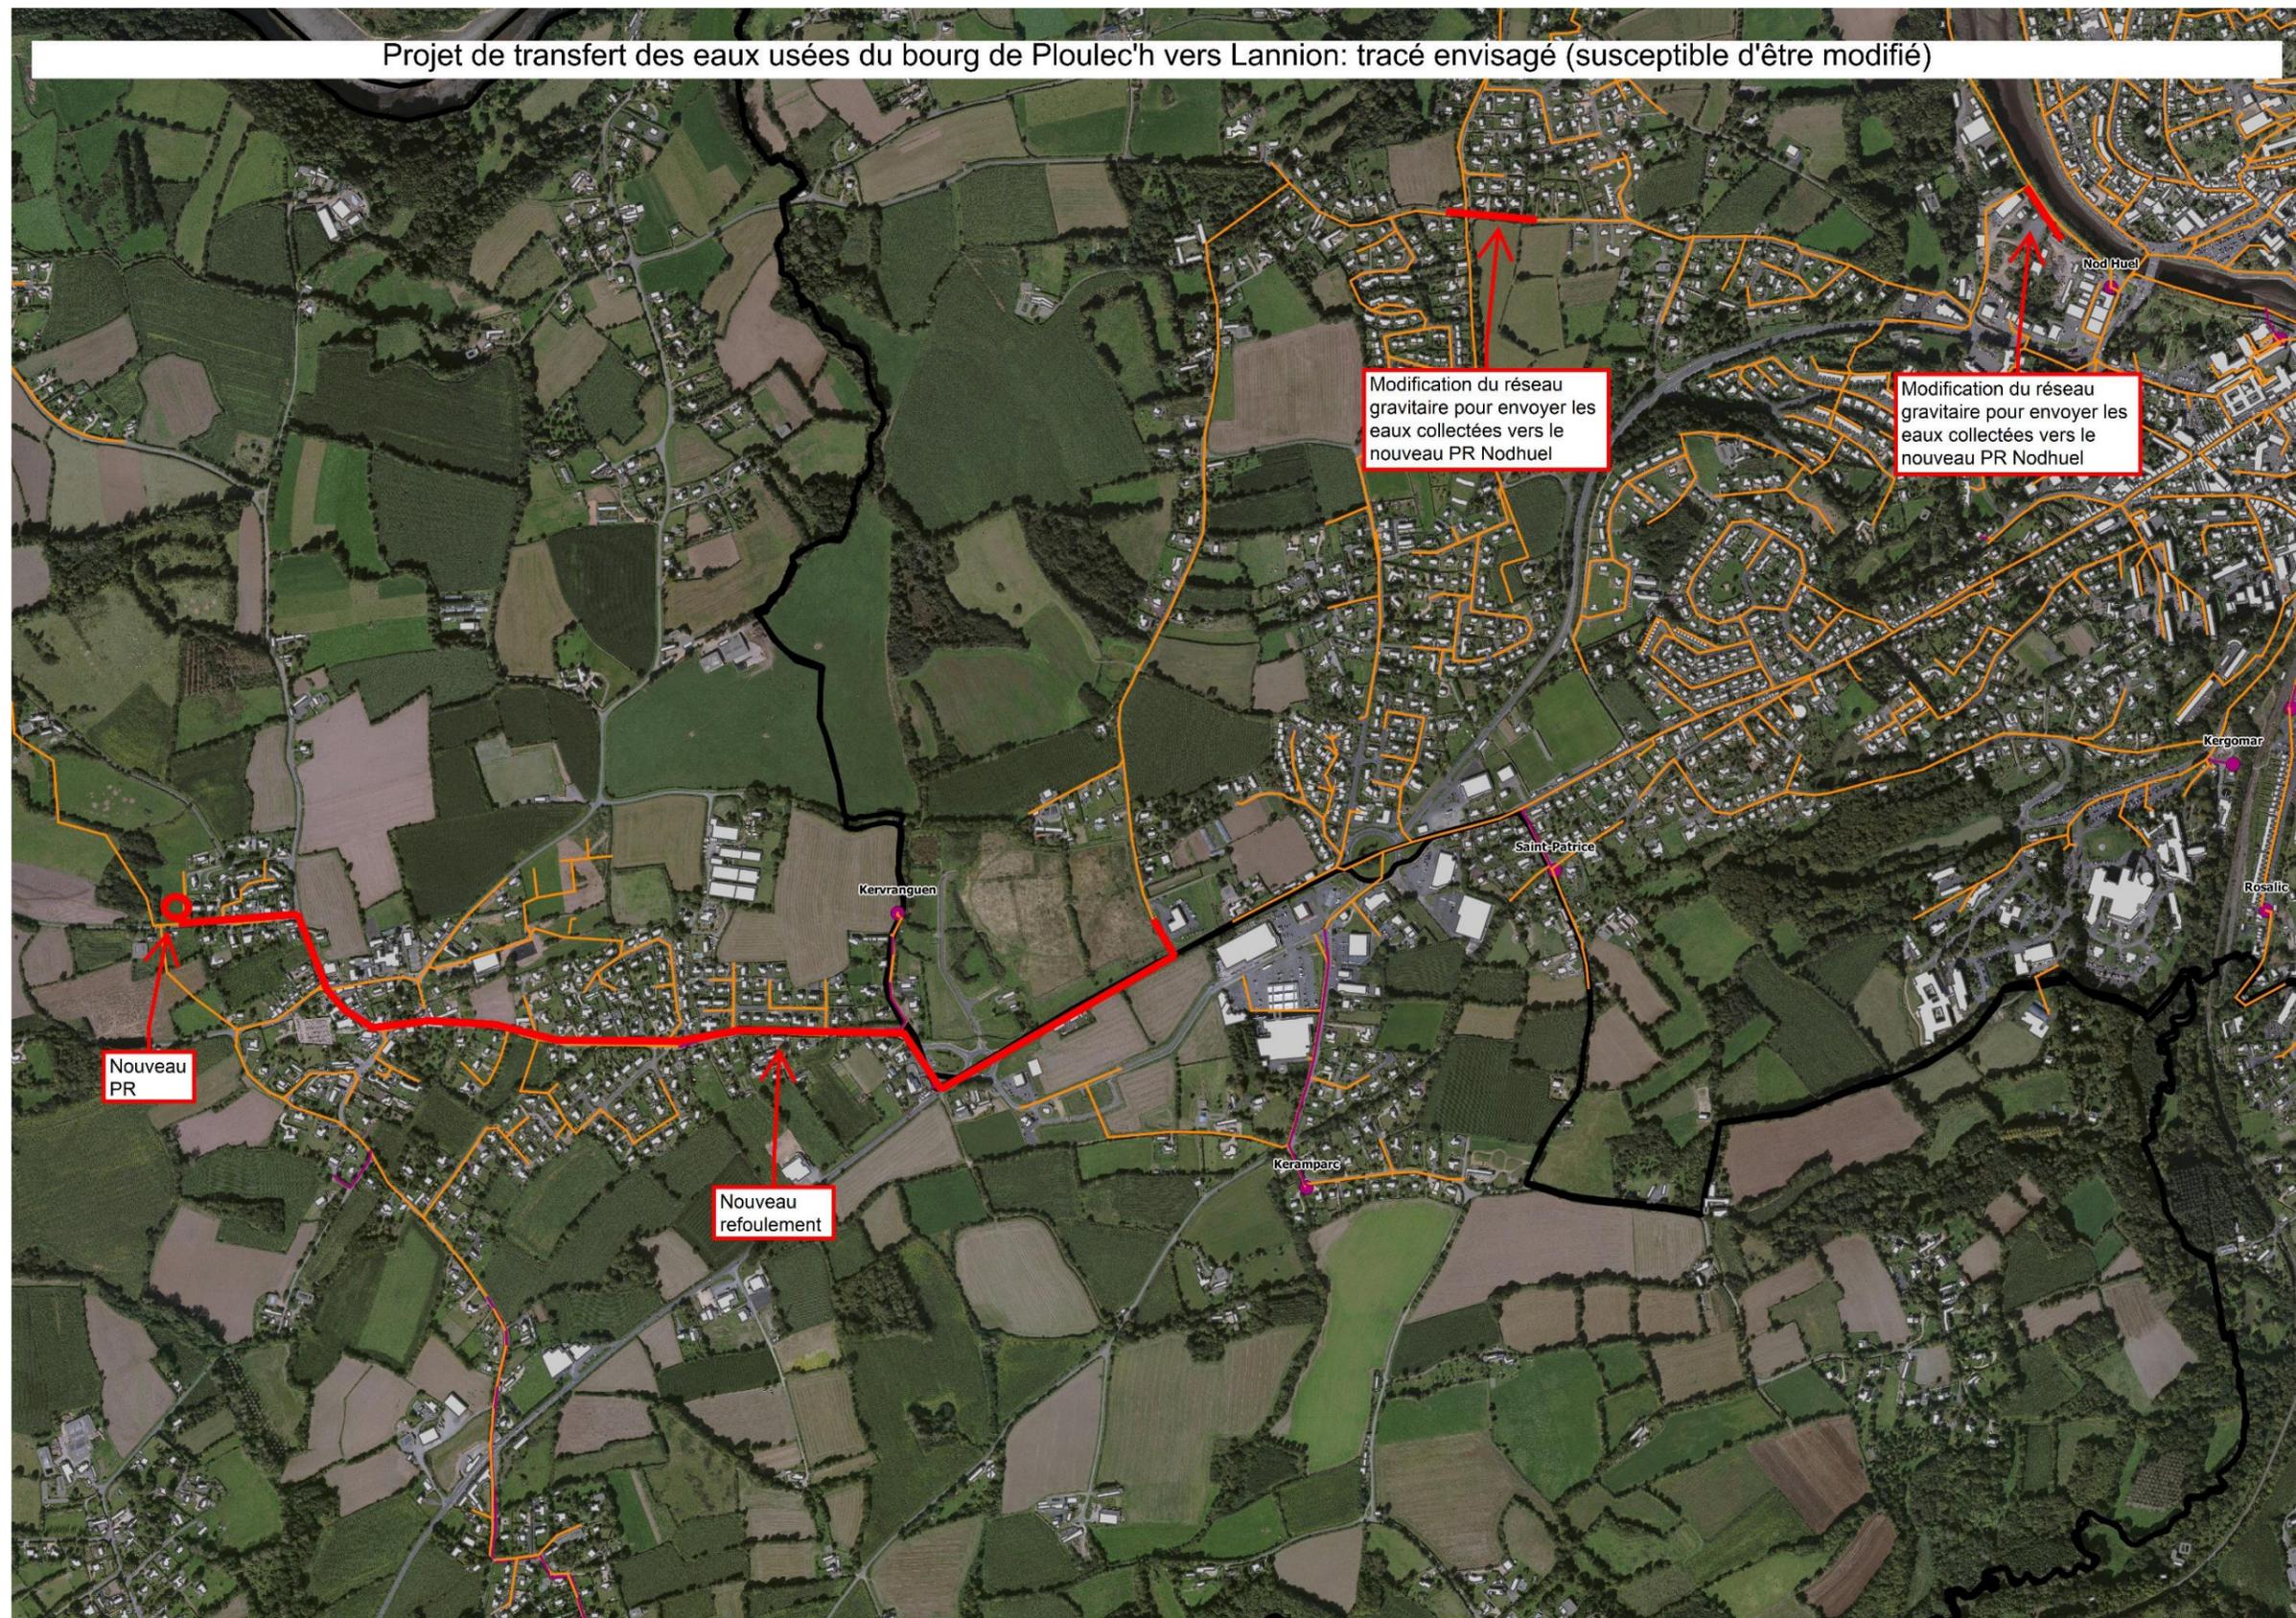


Figure 10 : Plan de projet du réseau de transfert des eaux usées du bourg de Ploulec'h vers le PR Nod Huel

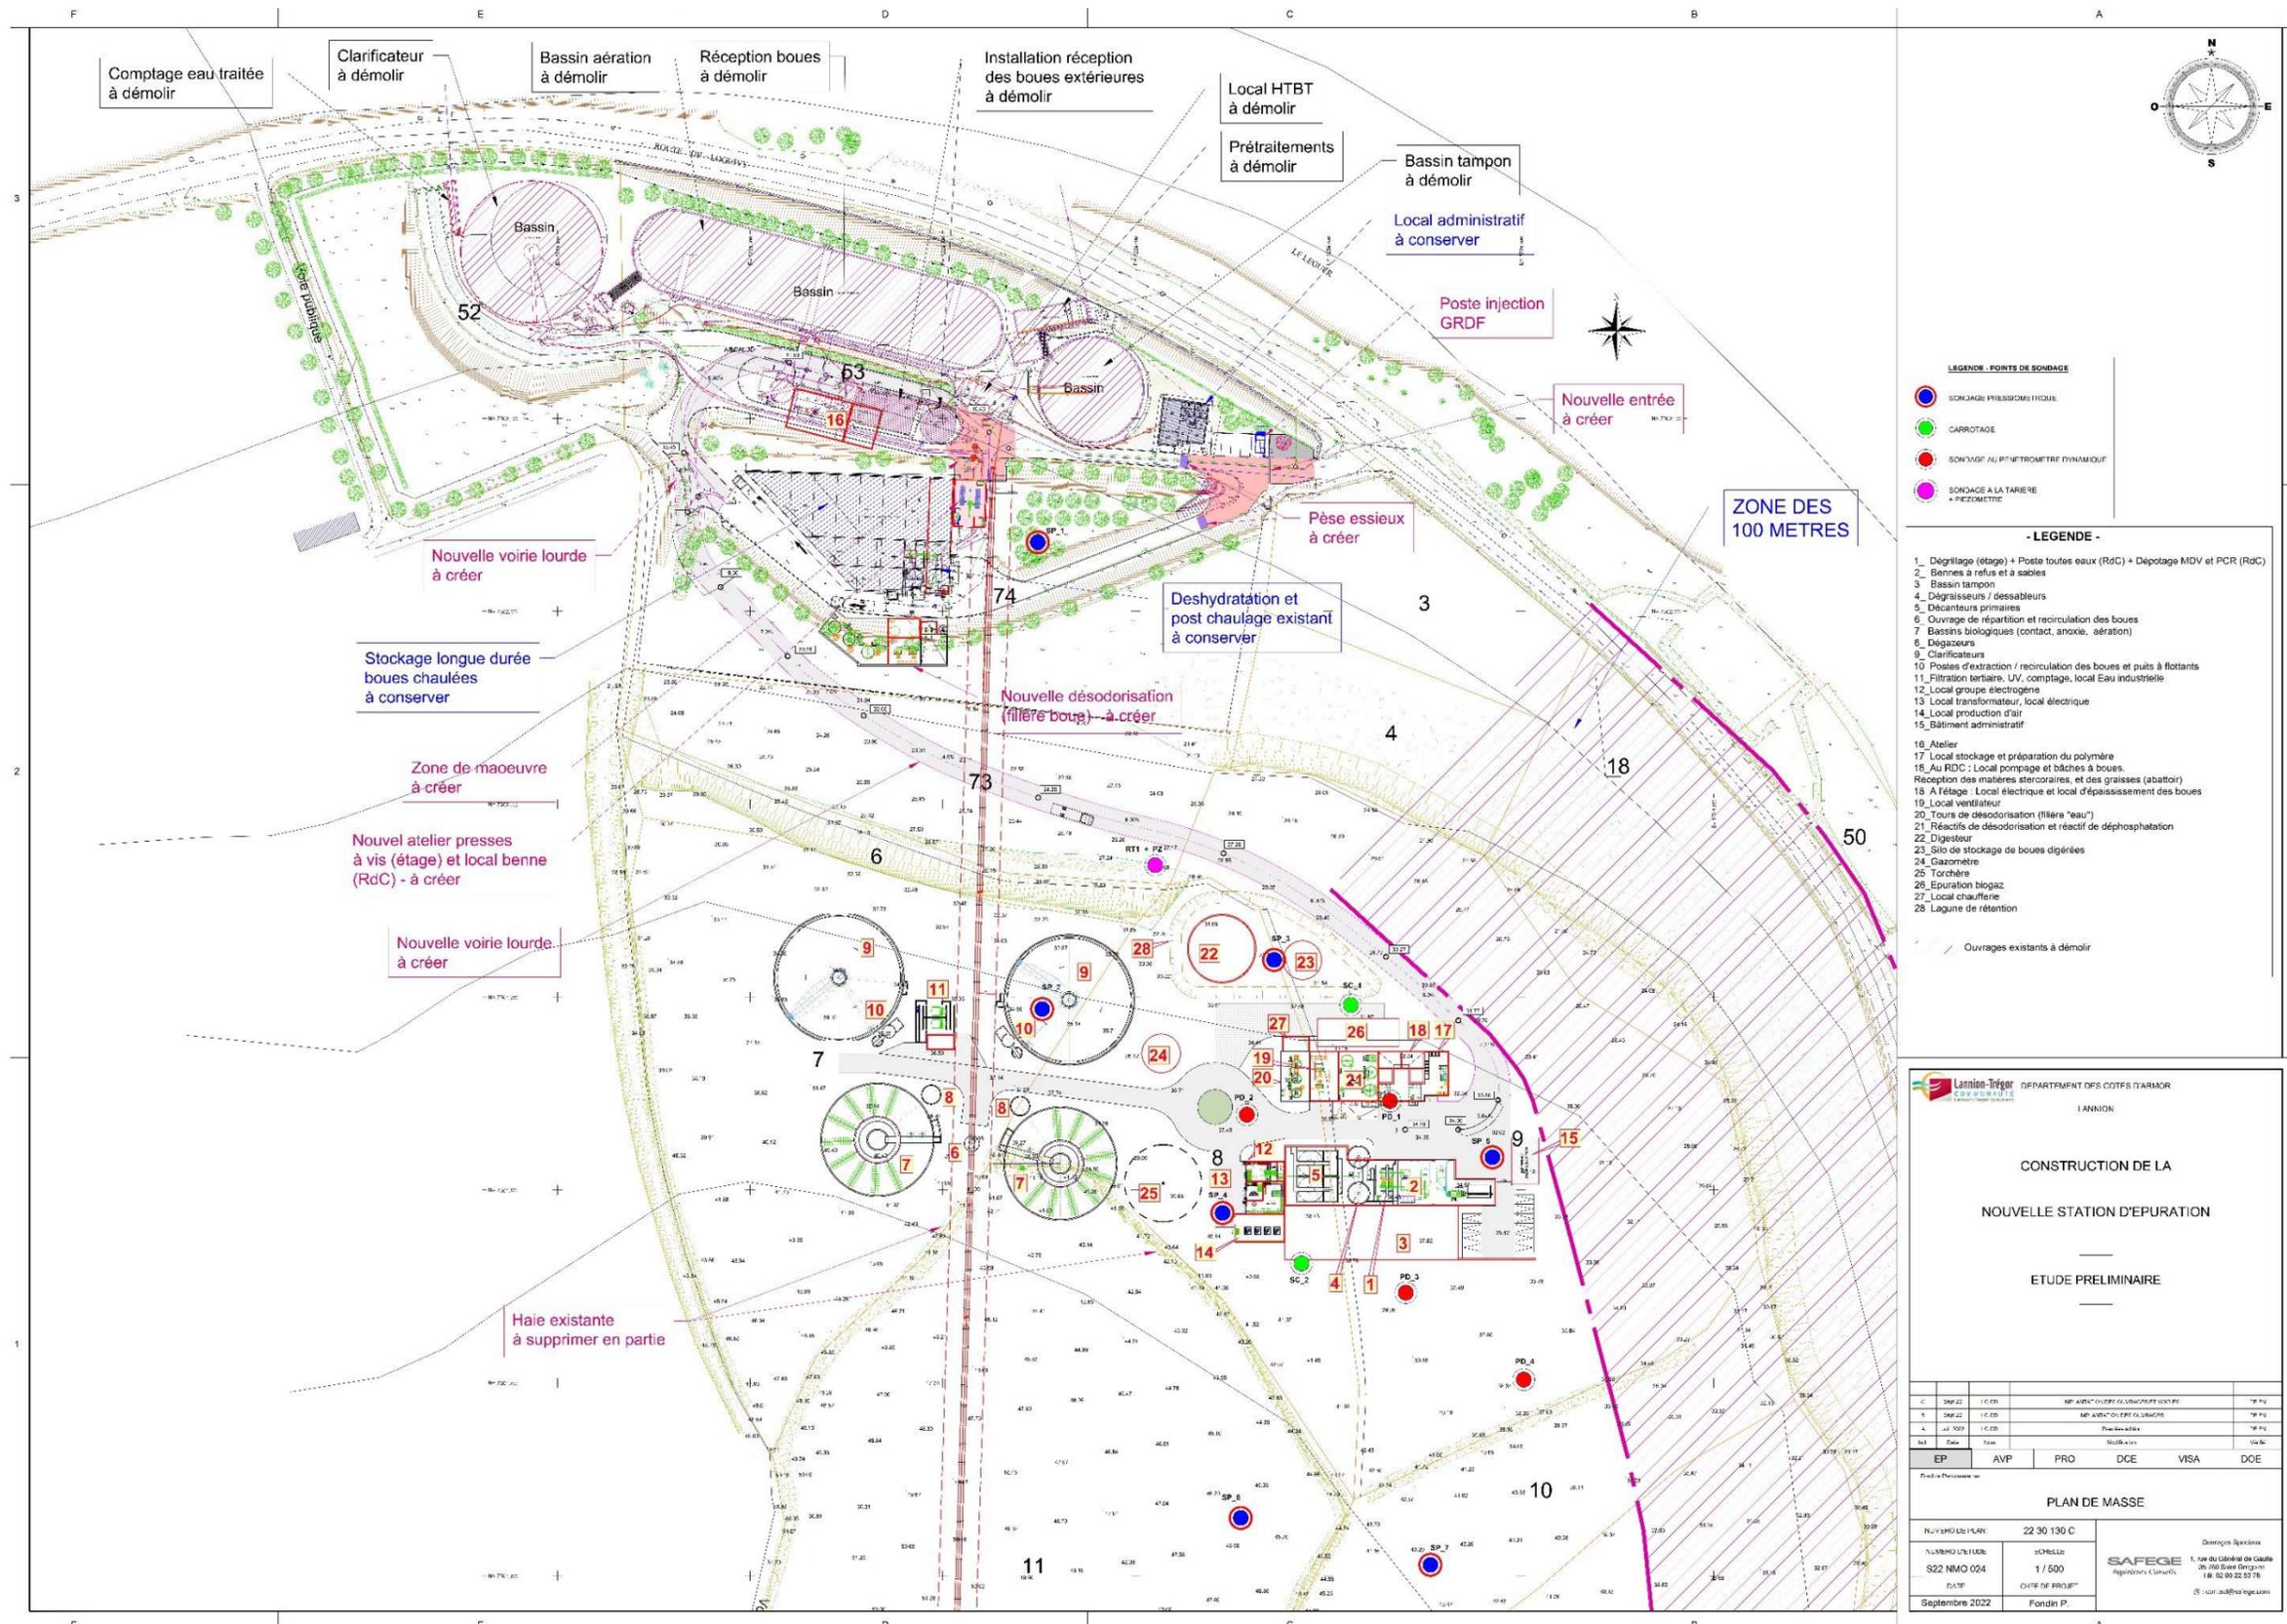


Figure 11 : Plan du projet de future station d'épuration (stade études préliminaires)

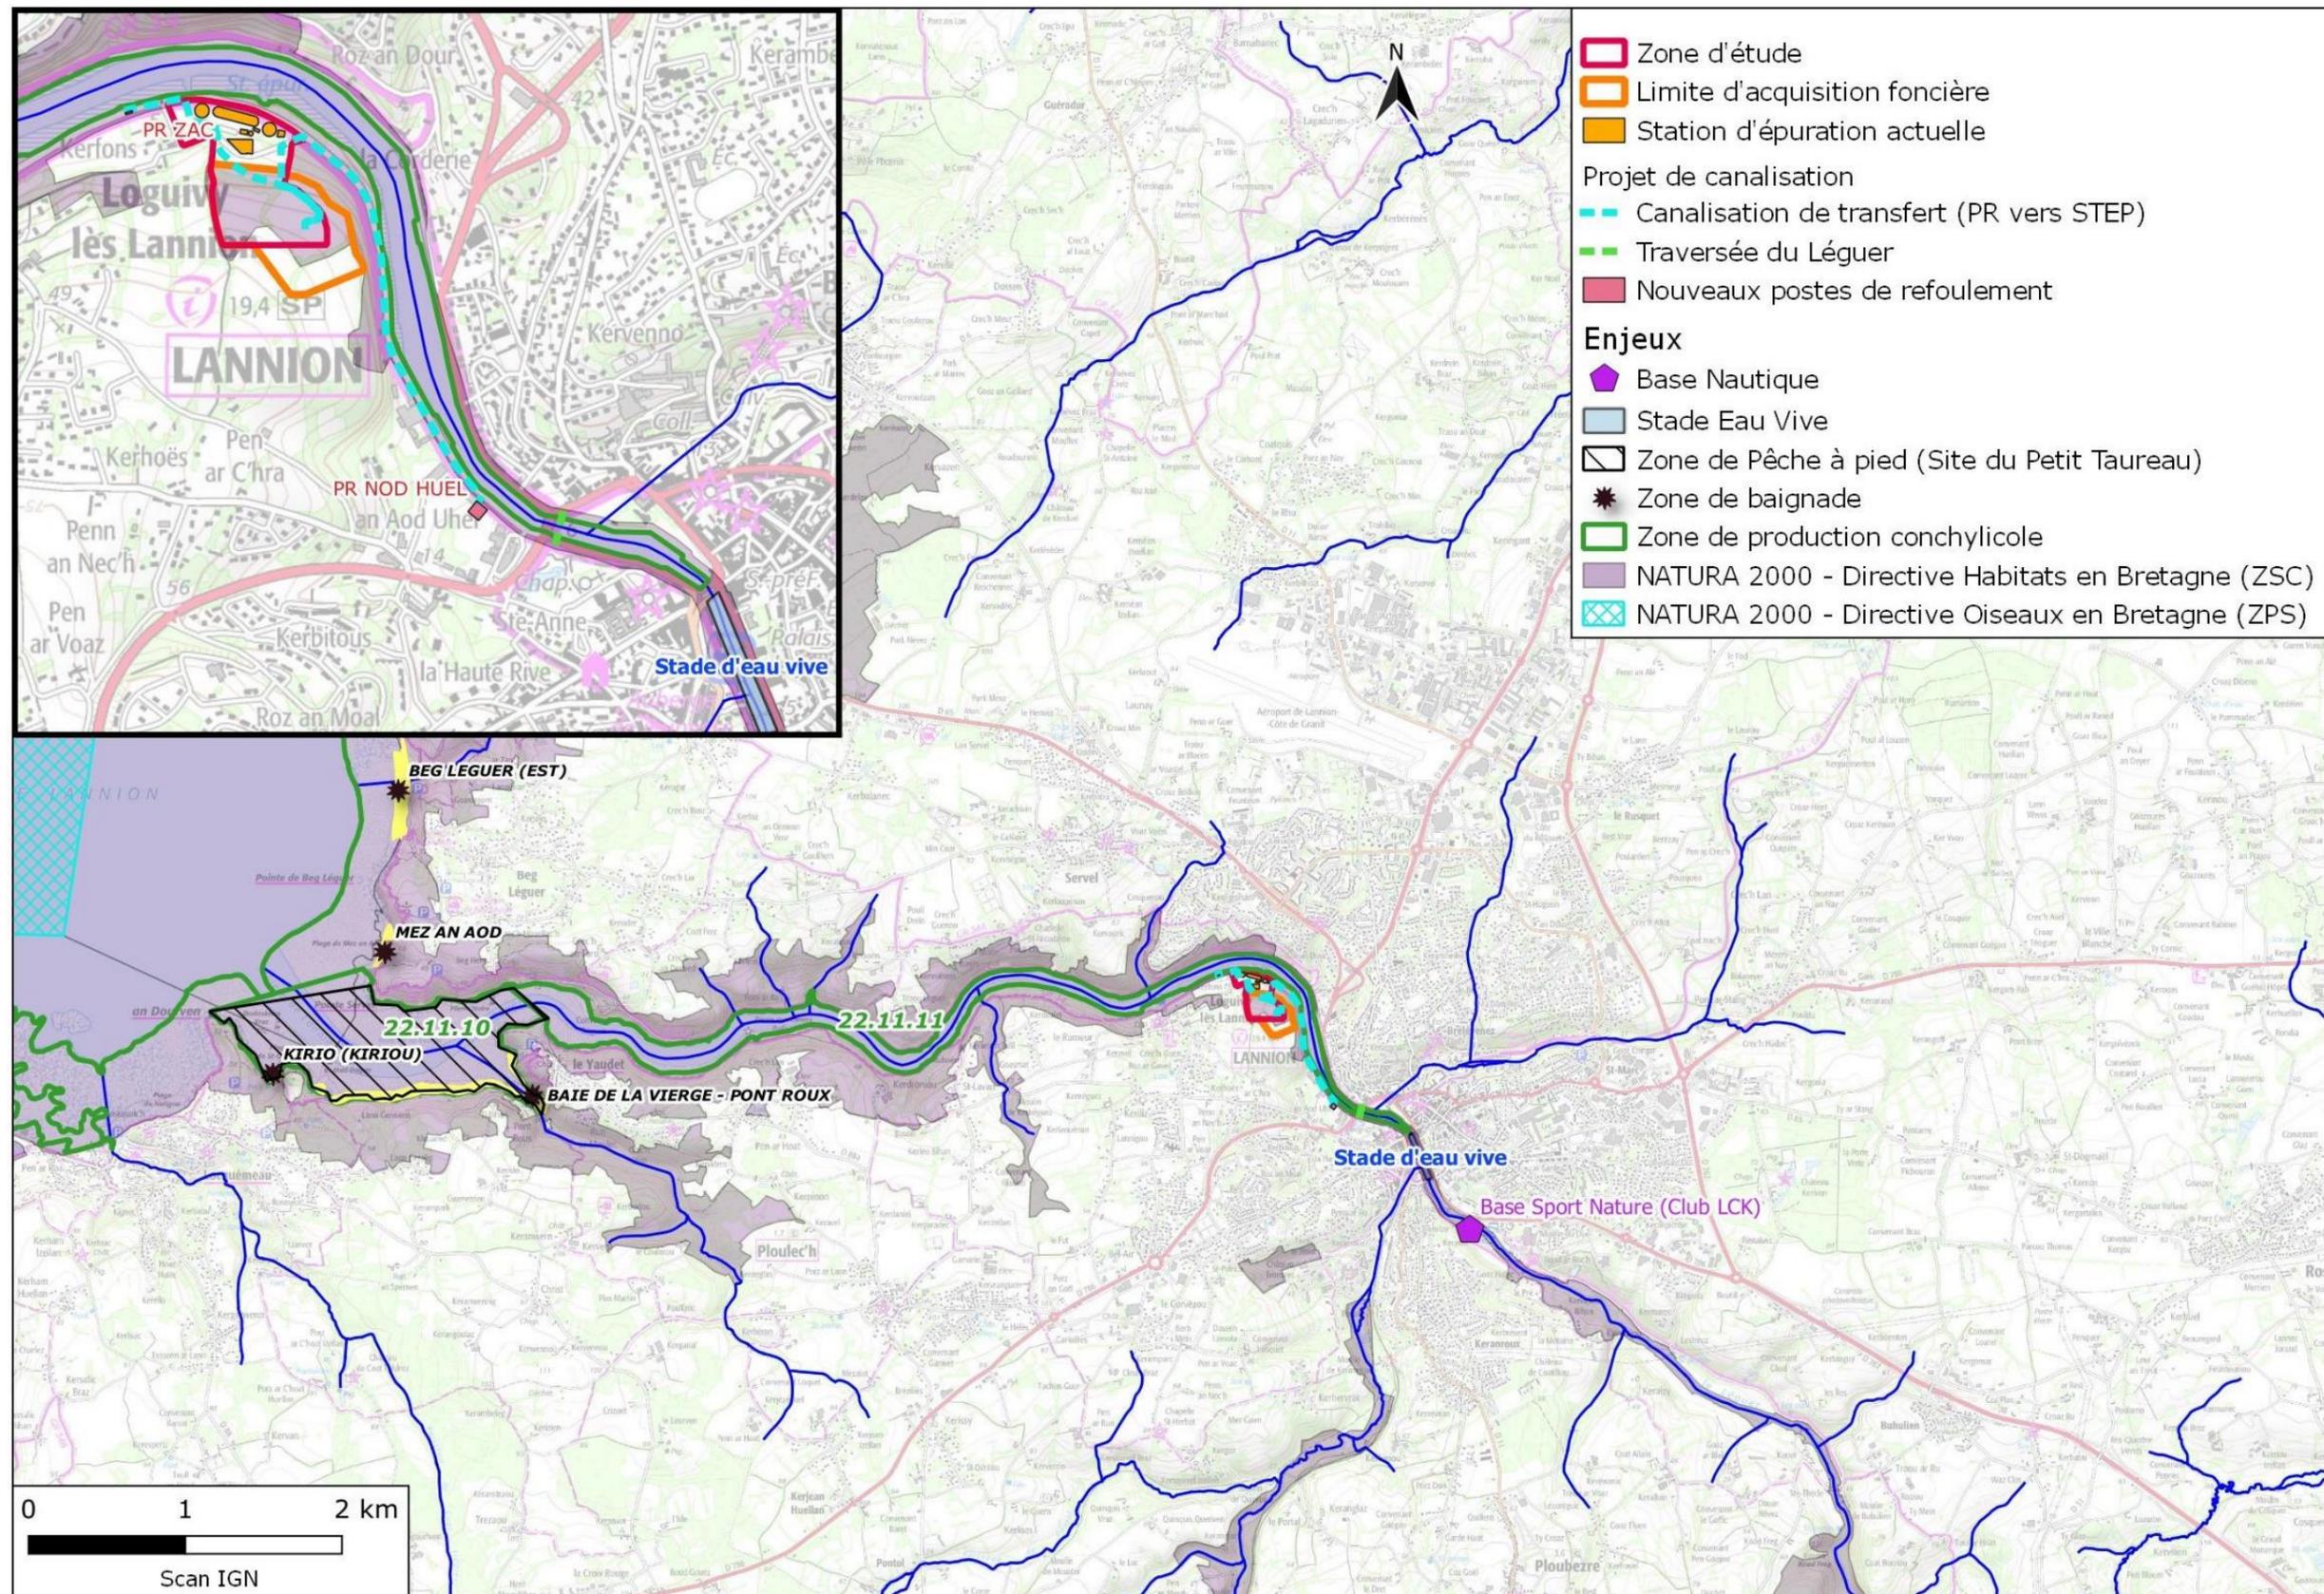


Figure 12 : Enjeux dans les environs de la future station d'épuration

# Construction de la nouvelle station d'épuration de Lannion

## Pièce n°6 : Eléments graphiques

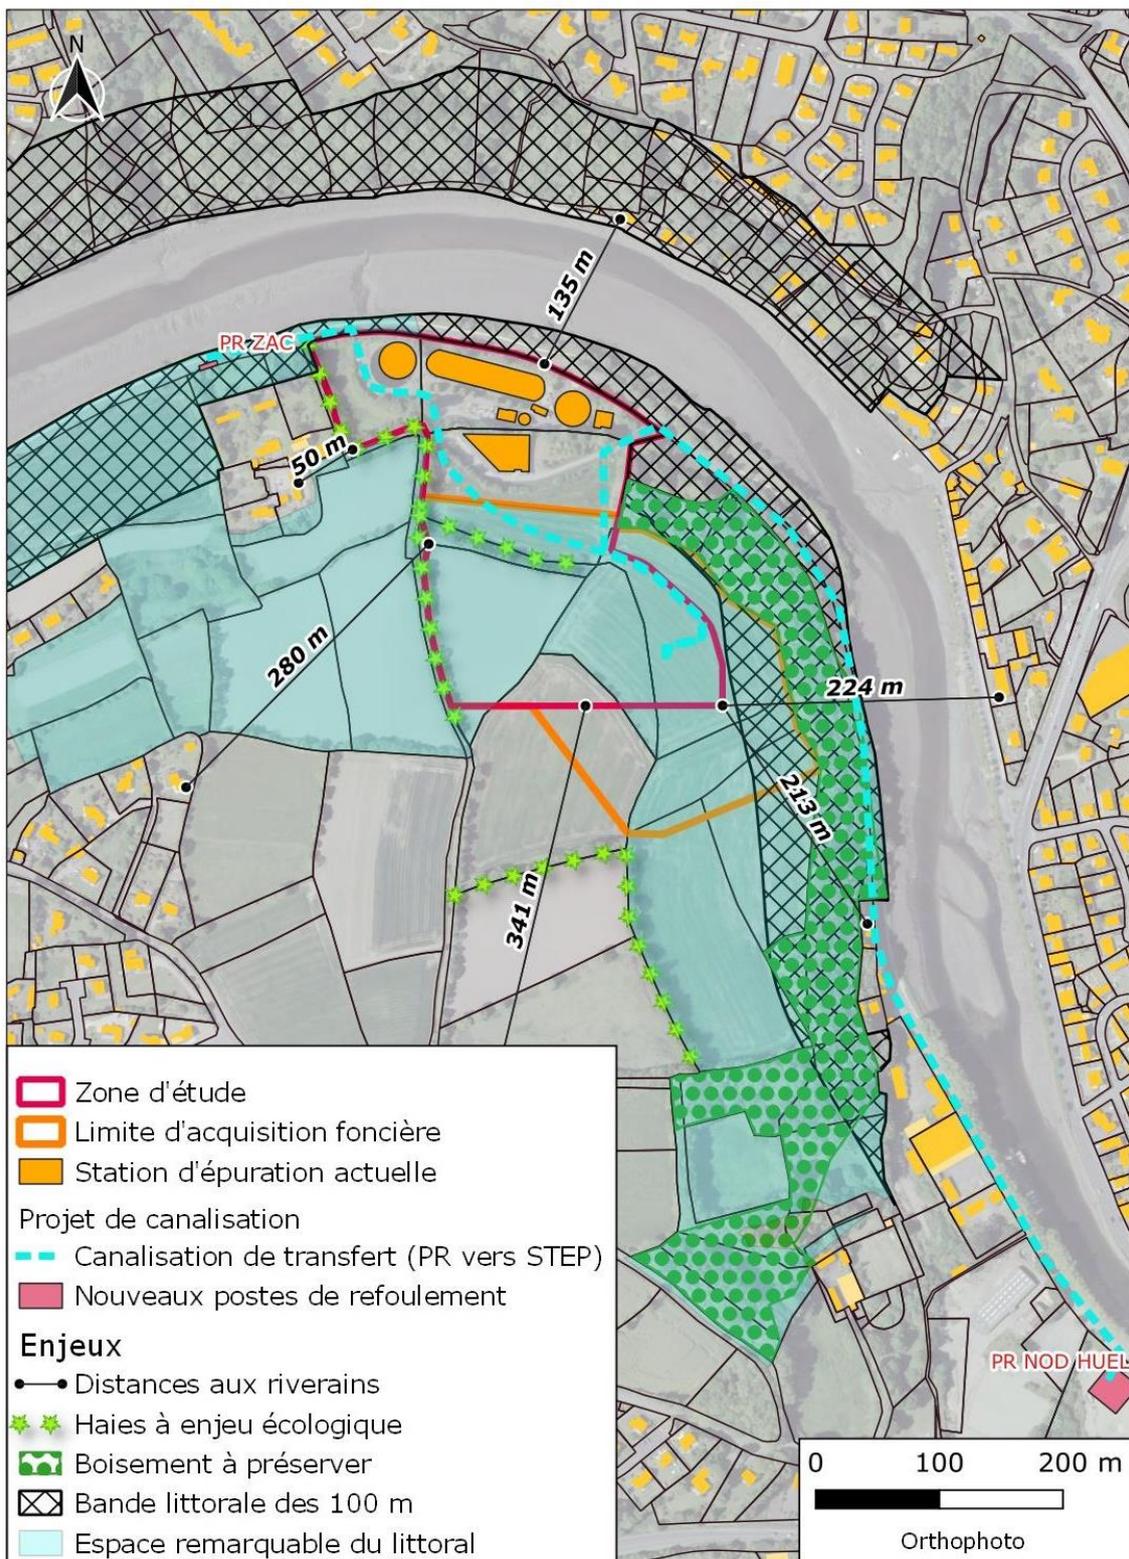


Figure 13 : Enjeux sur et aux abords proches du site de la future station d'épuration