

# **PLAN LOCAL D'URBANISME**



## **Commune de Plestin-les-Grèves**

# Documents graphiques du règlement

## *Partie nord*


Emplacement réservé n°	Situation	Objet	Superficie	Bénéficiaire
ER 1	Bourg : Hent an Ti Skoll	Elargissement de la voirie	728 m <sup>2</sup>	Commune
ER 2	Pointe de l'Armorique : Hent Foennec – Impasse Run Rouz	Prolongement de la voirie	913 m <sup>2</sup>	Commune
ER 3	Bourg : Lestrezec	Création d'une voirie	428 m <sup>2</sup>	Commune
ER 4	Bourg : Keranaman	Elargissement de voirie	792 m <sup>2</sup>	Commune
ER 5	Bourg : rue du Stade	Agrandissement du cimetière communal	4 184 m <sup>2</sup>	Commune
ER 6	Kernévez	Création d'un chemin pédestre	2 094 m <sup>2</sup>	Commune

0 250 500 m

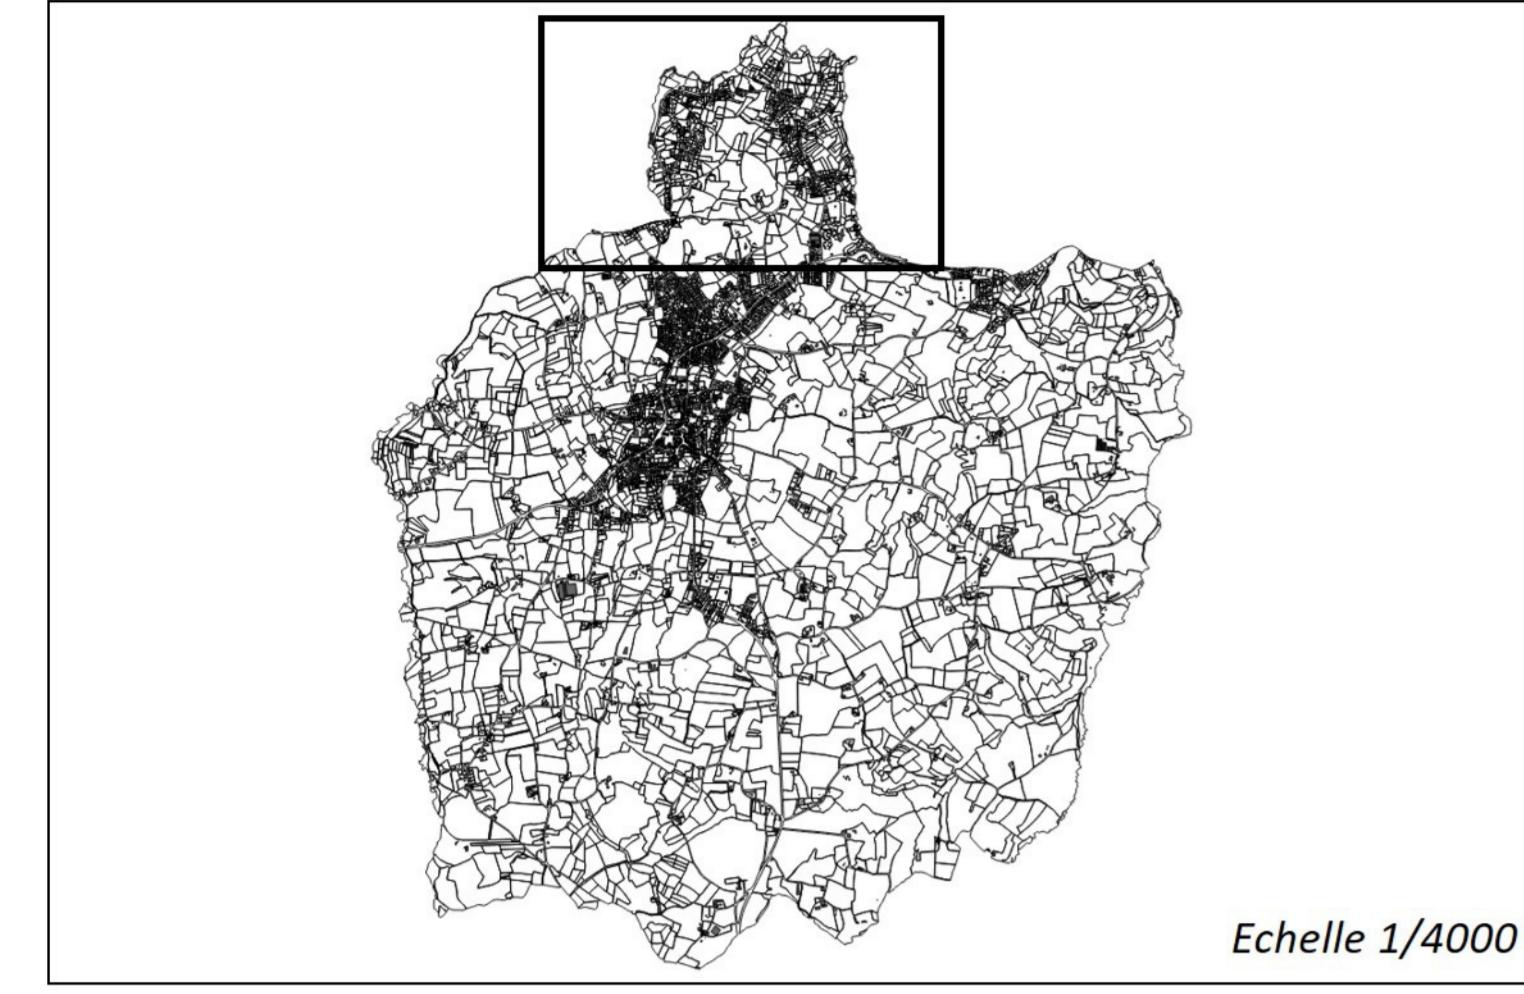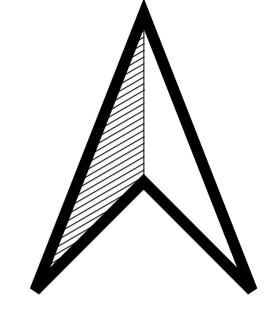

Echelle 1/400

P.L.U. arrêté le :	25 août 2016
P.L.U. approuvé le :	23 mars 2017
P.L.U. modifié le :	1 <sup>er</sup> février 2022

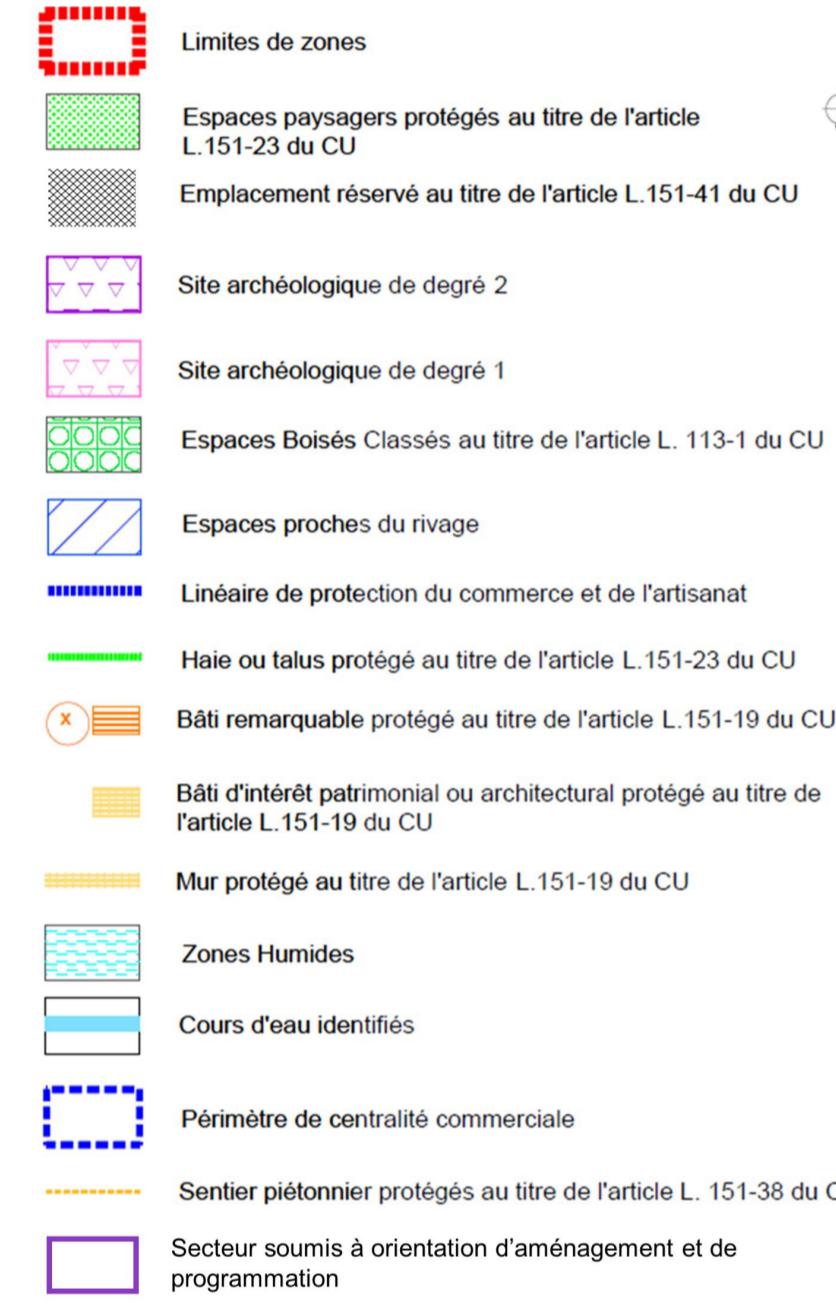

Zones du PLU

-  UA : zone urbaine centrale
  -  UB : zone urbaine en frange du centre-ville
  -  UC : zone urbaine essentiellement en habitat individuel
  -  UE : zone urbaine dédiée aux grands équipements
  -  UY : zone urbaine dédiée aux activités économiques
  -  UL : zone urbaine destinée aux activités touristiques et de loisirs
  -  UN : zone urbaine inscrite dans un cadre naturel et paysager, à proximité du littoral
  -  1AU : zone à urbaniser
  -  2AU : zone à urbaniser à long terme
  -  A : zone agricole
  -  N : zone naturelle et forestière

