


MODIFICATION DU PLAN LOCAL D'URBANISME DE MINIHY-TREGUIER

Evolution du règlement graphique
(extrait)

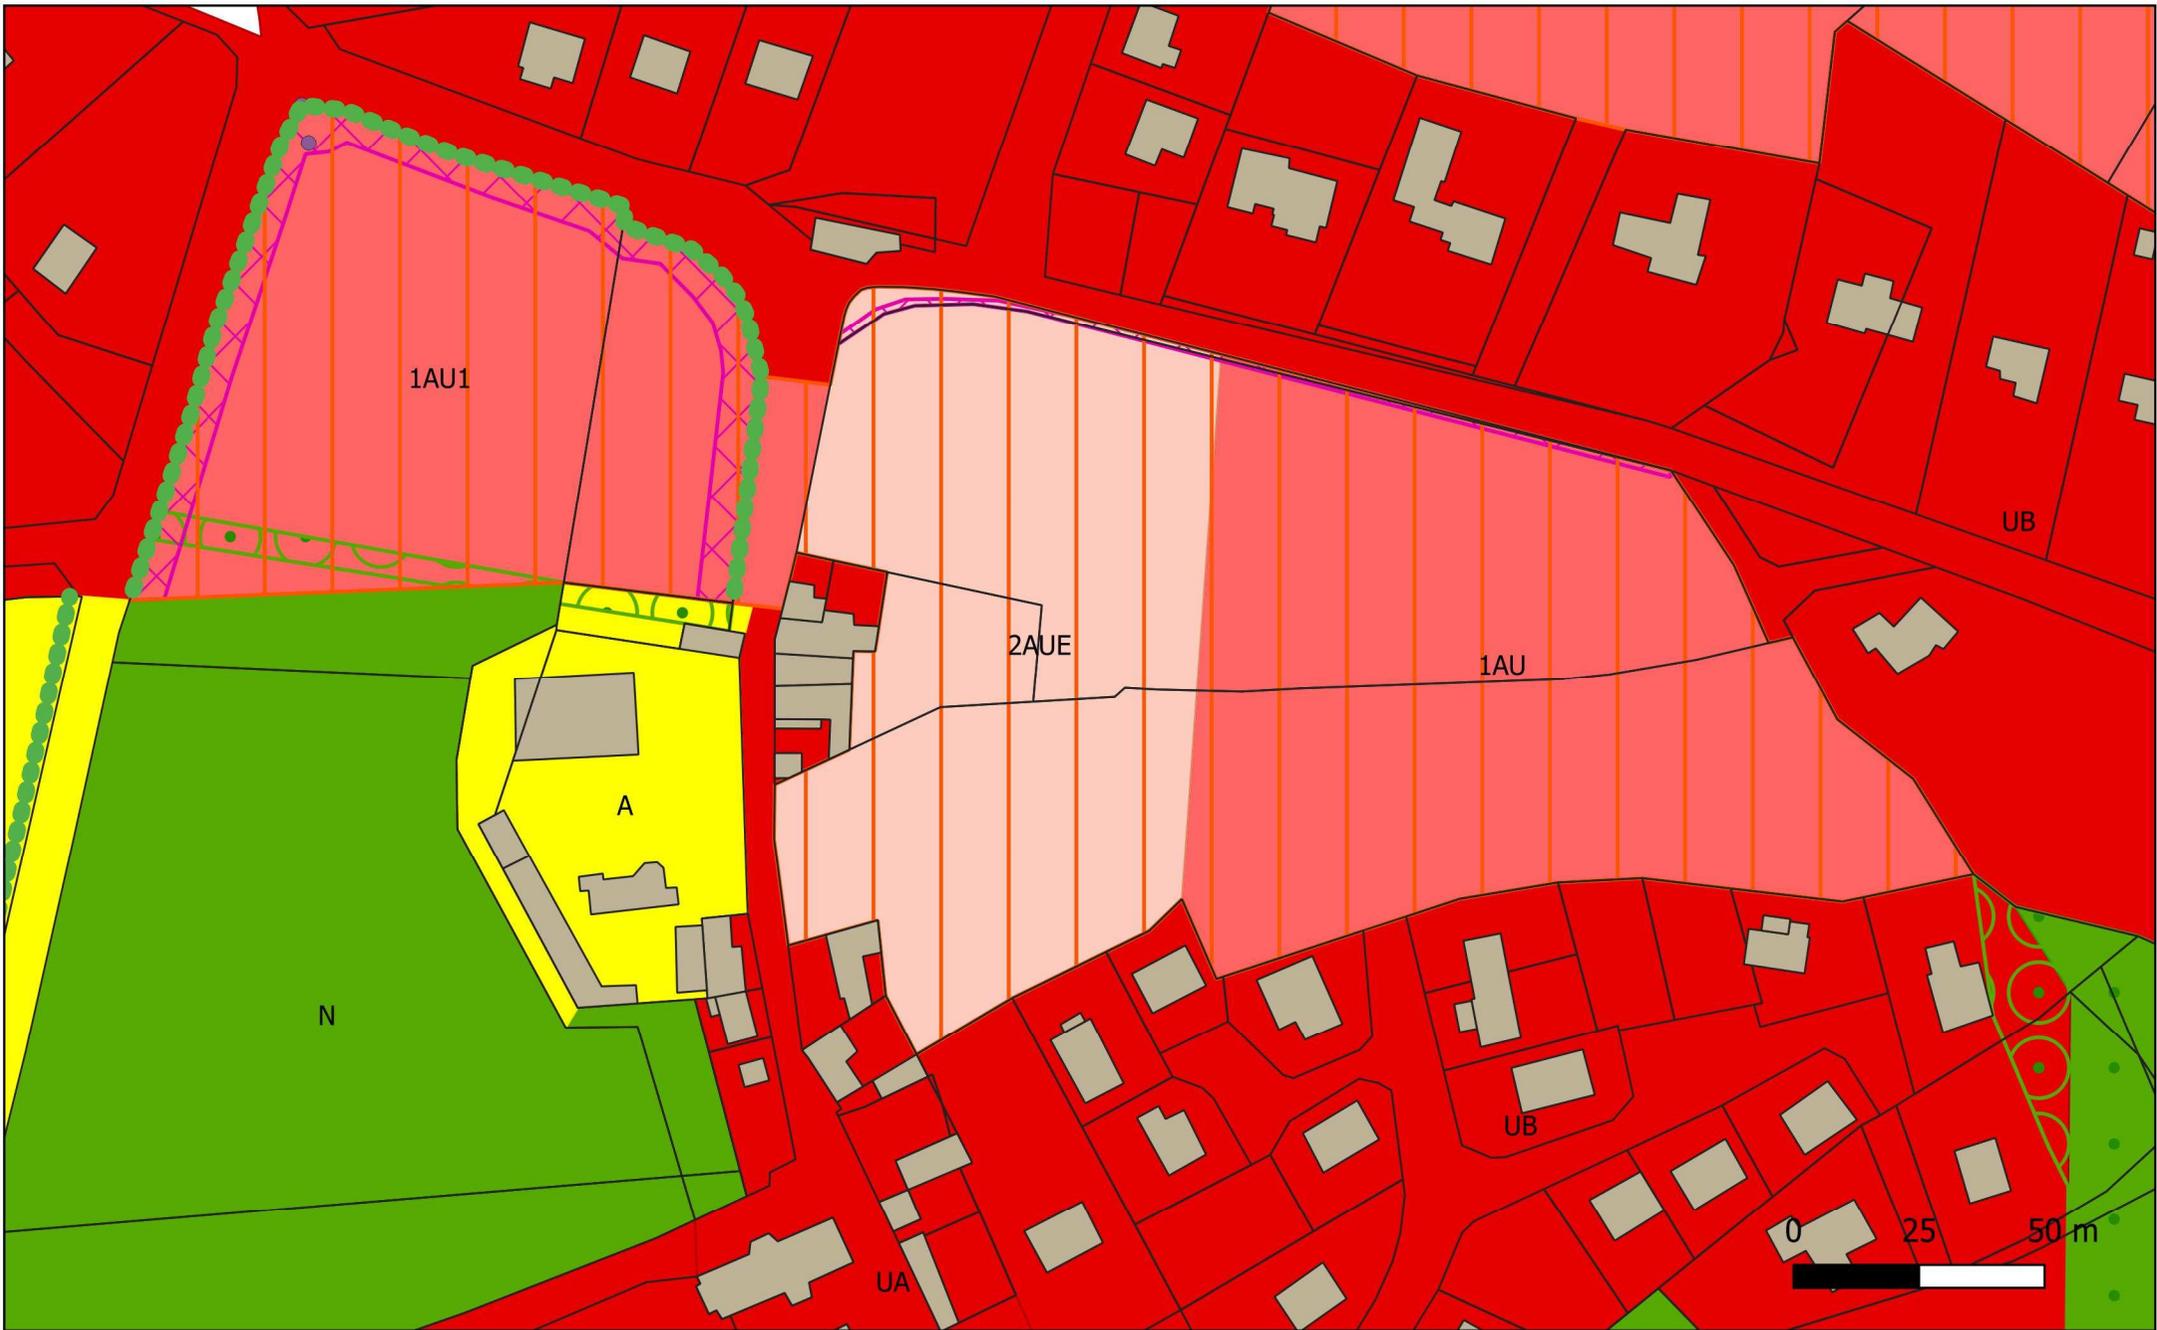




Lannion-Trégor Communauté
Modification du PLU de Minihy-Tréguier

Ouverture à l'urbanisation de la zone 2AUE

REGLEMENT GRAPHIQUE AVANT MODIFICATION

Echelle 1/1500e



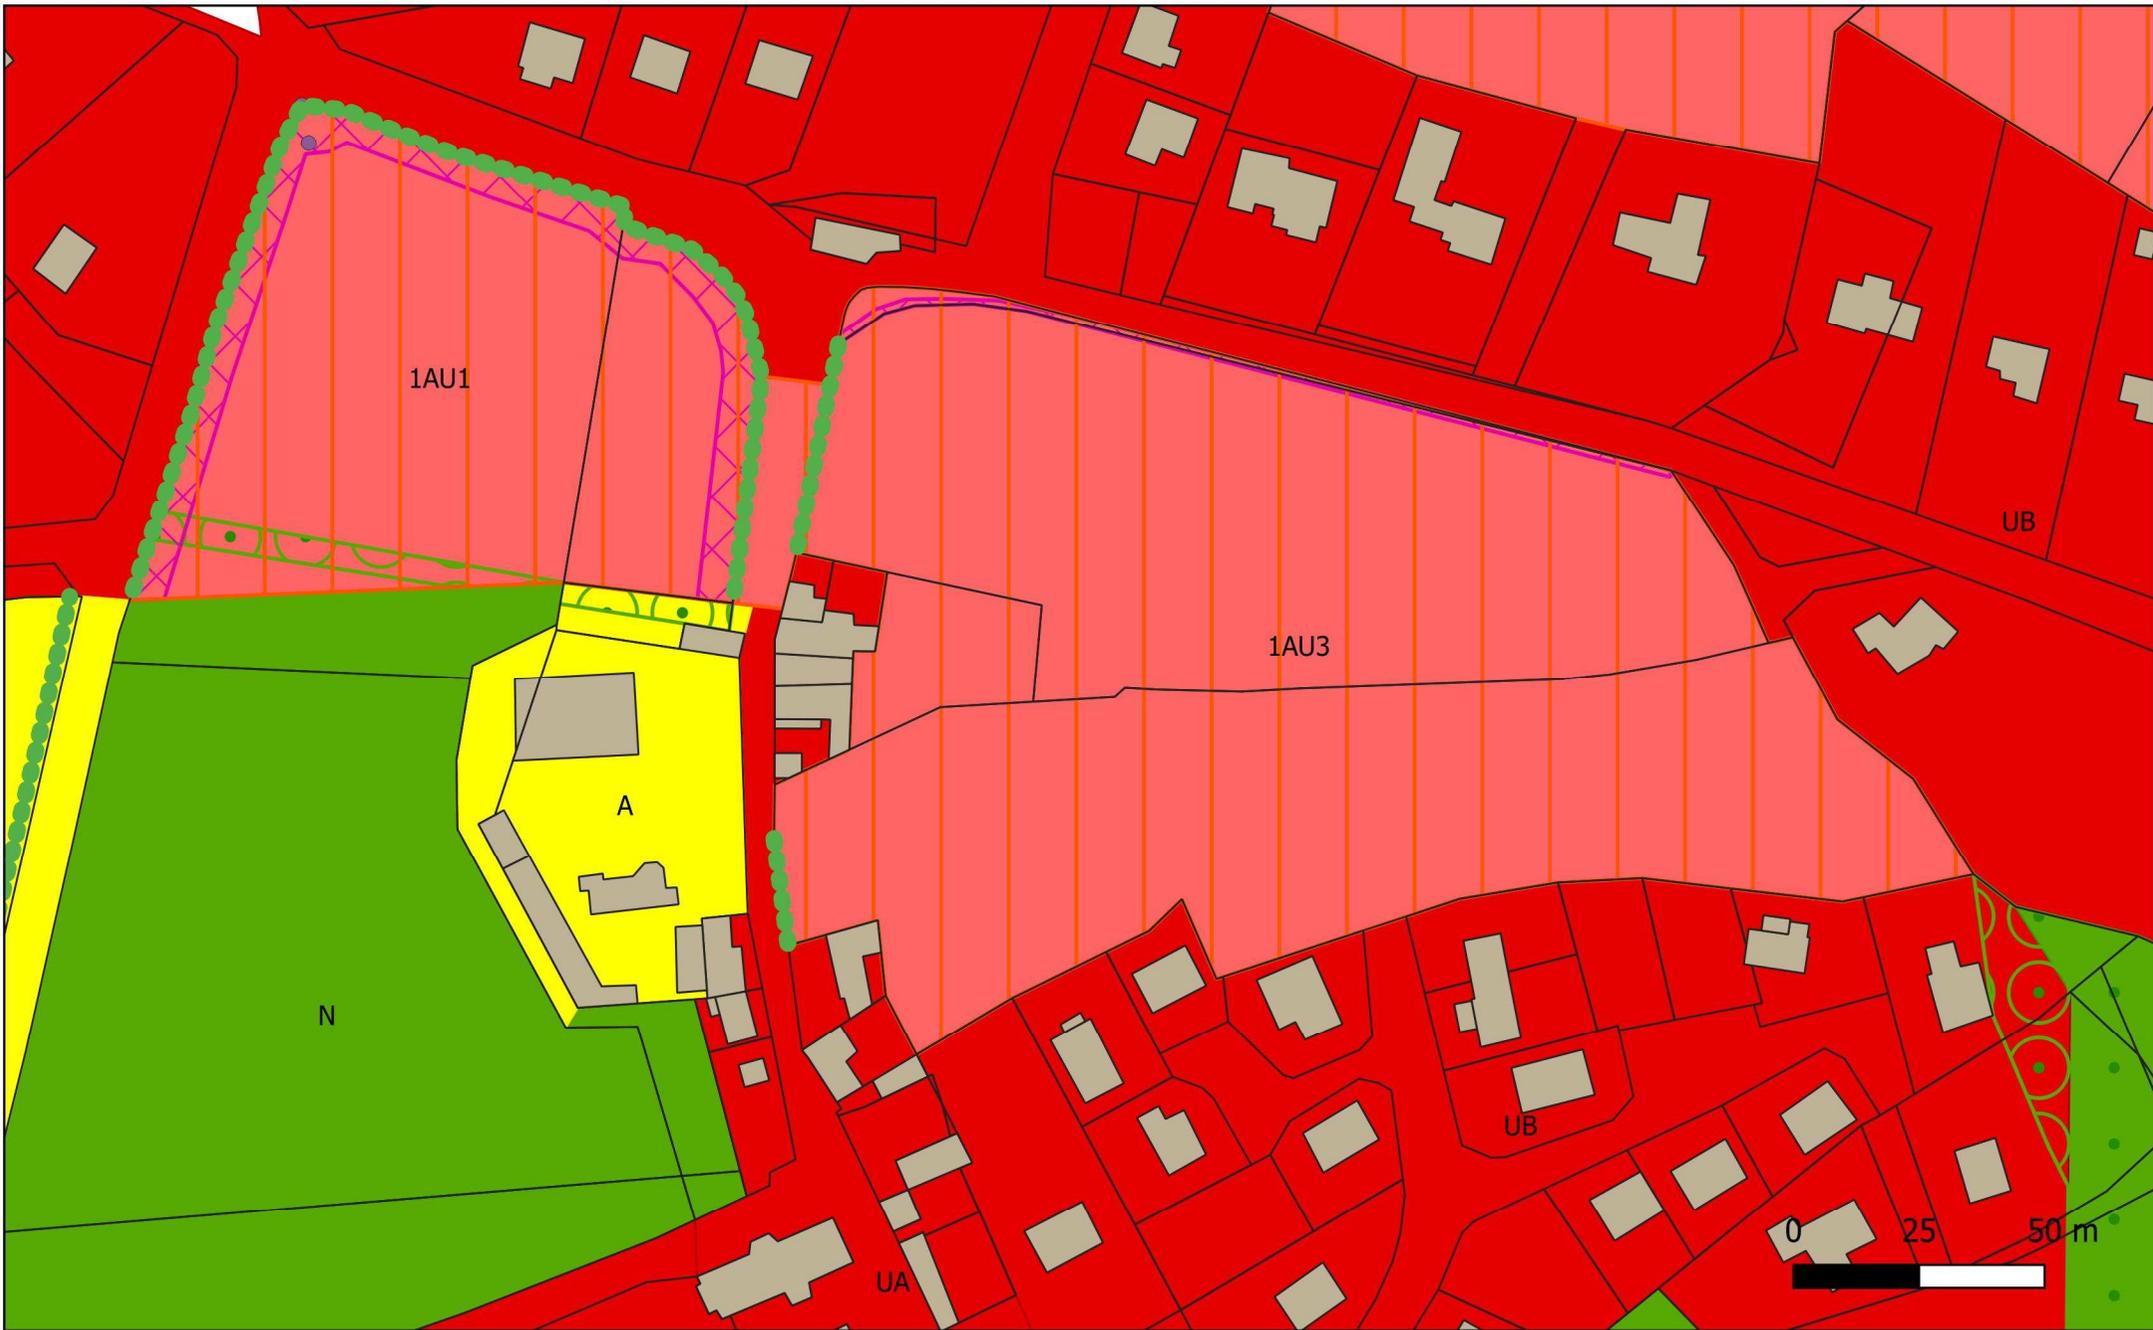

Lannion-Trégor Communauté
Modification du PLU de Minihy-Tréguier

Ouverture à l'urbanisation de la zone 2AUE

REGLEMENT GRAPHIQUE APRES MODIFICATION

Echelle 1/1500e



LEGENDE DES EXTRAITS DU REGLEMENT GRAPHIQUE

Zones

-  Zone agricole
-  Zone à urbaniser ouverte à l'urbanisation (1AU)
-  Zone urbaniser fermée à l'urbanisation (2AU)
-  Zone naturelle et forestière (N)
-  Zone urbaine (U)

Prescriptions linéaires

-  Patrimoine bâti, paysager ou éléments de paysage à protéger pour des motifs d'ordre culturel, historique, architectural ou écologique

Prescriptions ponctuelles

-  Patrimoine bâti, paysager ou éléments de paysage à protéger pour des motifs d'ordre culturel, historique, architectural ou écologique

Prescriptions surfaciques

-  Espace boisé classé
-  Emplacement réservé
-  Secteur comportant des orientations d'aménagement et de programmation (OAP)

