


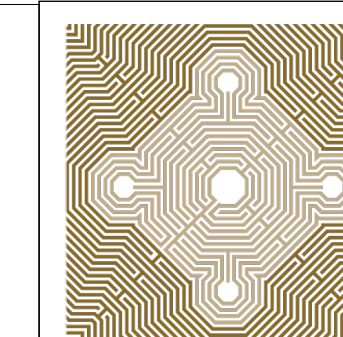


SITE PATRIMONIAL REMARQUABLE

VILLE DE TREGUIER

Plan de Sauvegarde et de
Mise en Valeur du Site
Patrimonial Remarquable

PLAN REGLEMENTAIRE
POLYCHROME

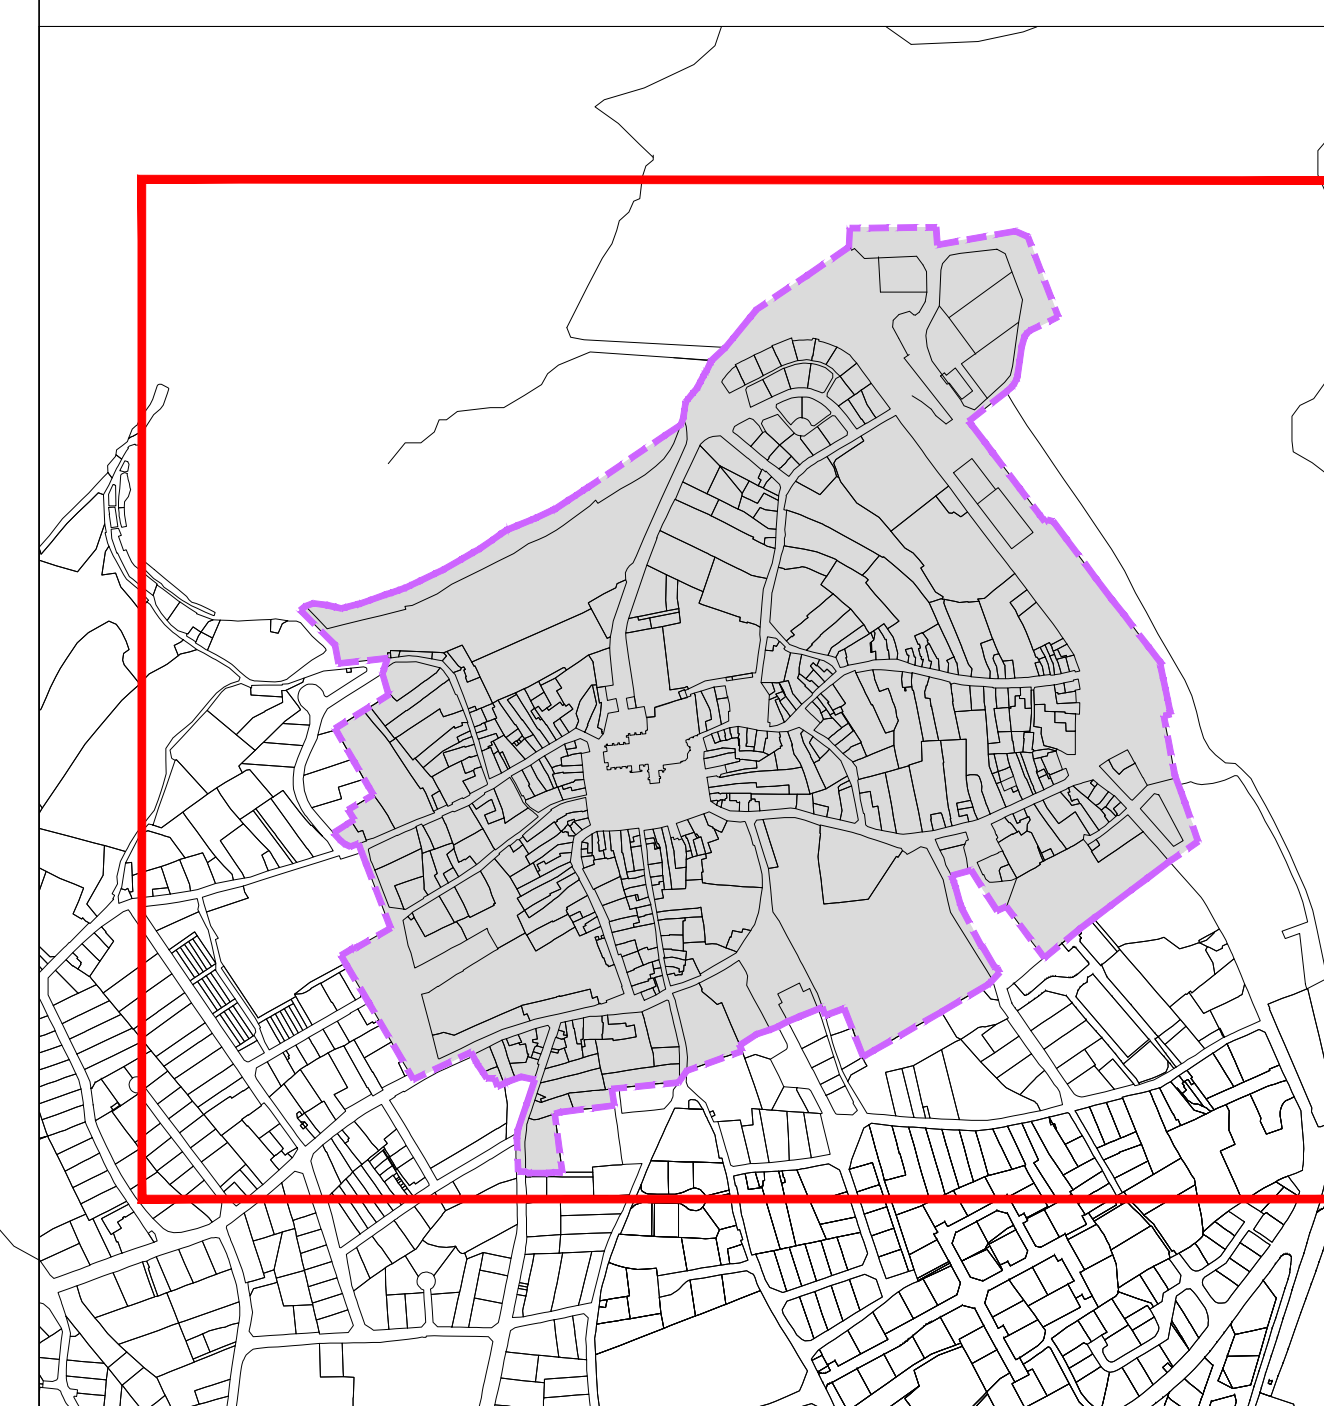

Maîtrise d'ouvrage:
DRAC Bretagne / Lannion-Trégor
Communauté / Ville de Tréguier

Equipe d'étude:
Archaeob
Architecte du patrimoine
2 bis le bourg - Léhon
22100 Dinan
contact@archaeob.fr

Topodoc
Historienne du patrimoine
15 route de Moréac 56610 Arradon
claudie.herbaut@wanadoo.fr

Toporama
Paysagistes dplg
3 avenue Marguerite Renaudin
92140 Clamart
contact@toporama.fr

L'atelier urbain
Aménagement et urbanisme
4 rue Ampère BP30255
22300 Lannion
contact@atelierurbain.fr

Jorand & Mongkhoun
Architectes-urbanistes
34A rue Jean Savidan
22300 Lannion
jorand-mongkhoun@wanadoo.fr

Echelle : 1/1250

Date : 01.02.2022

0 25 100m

