


ZONAGE D'ASSAINISSEMENT DE TREBEURDEN

ZONAGE PROPOSE

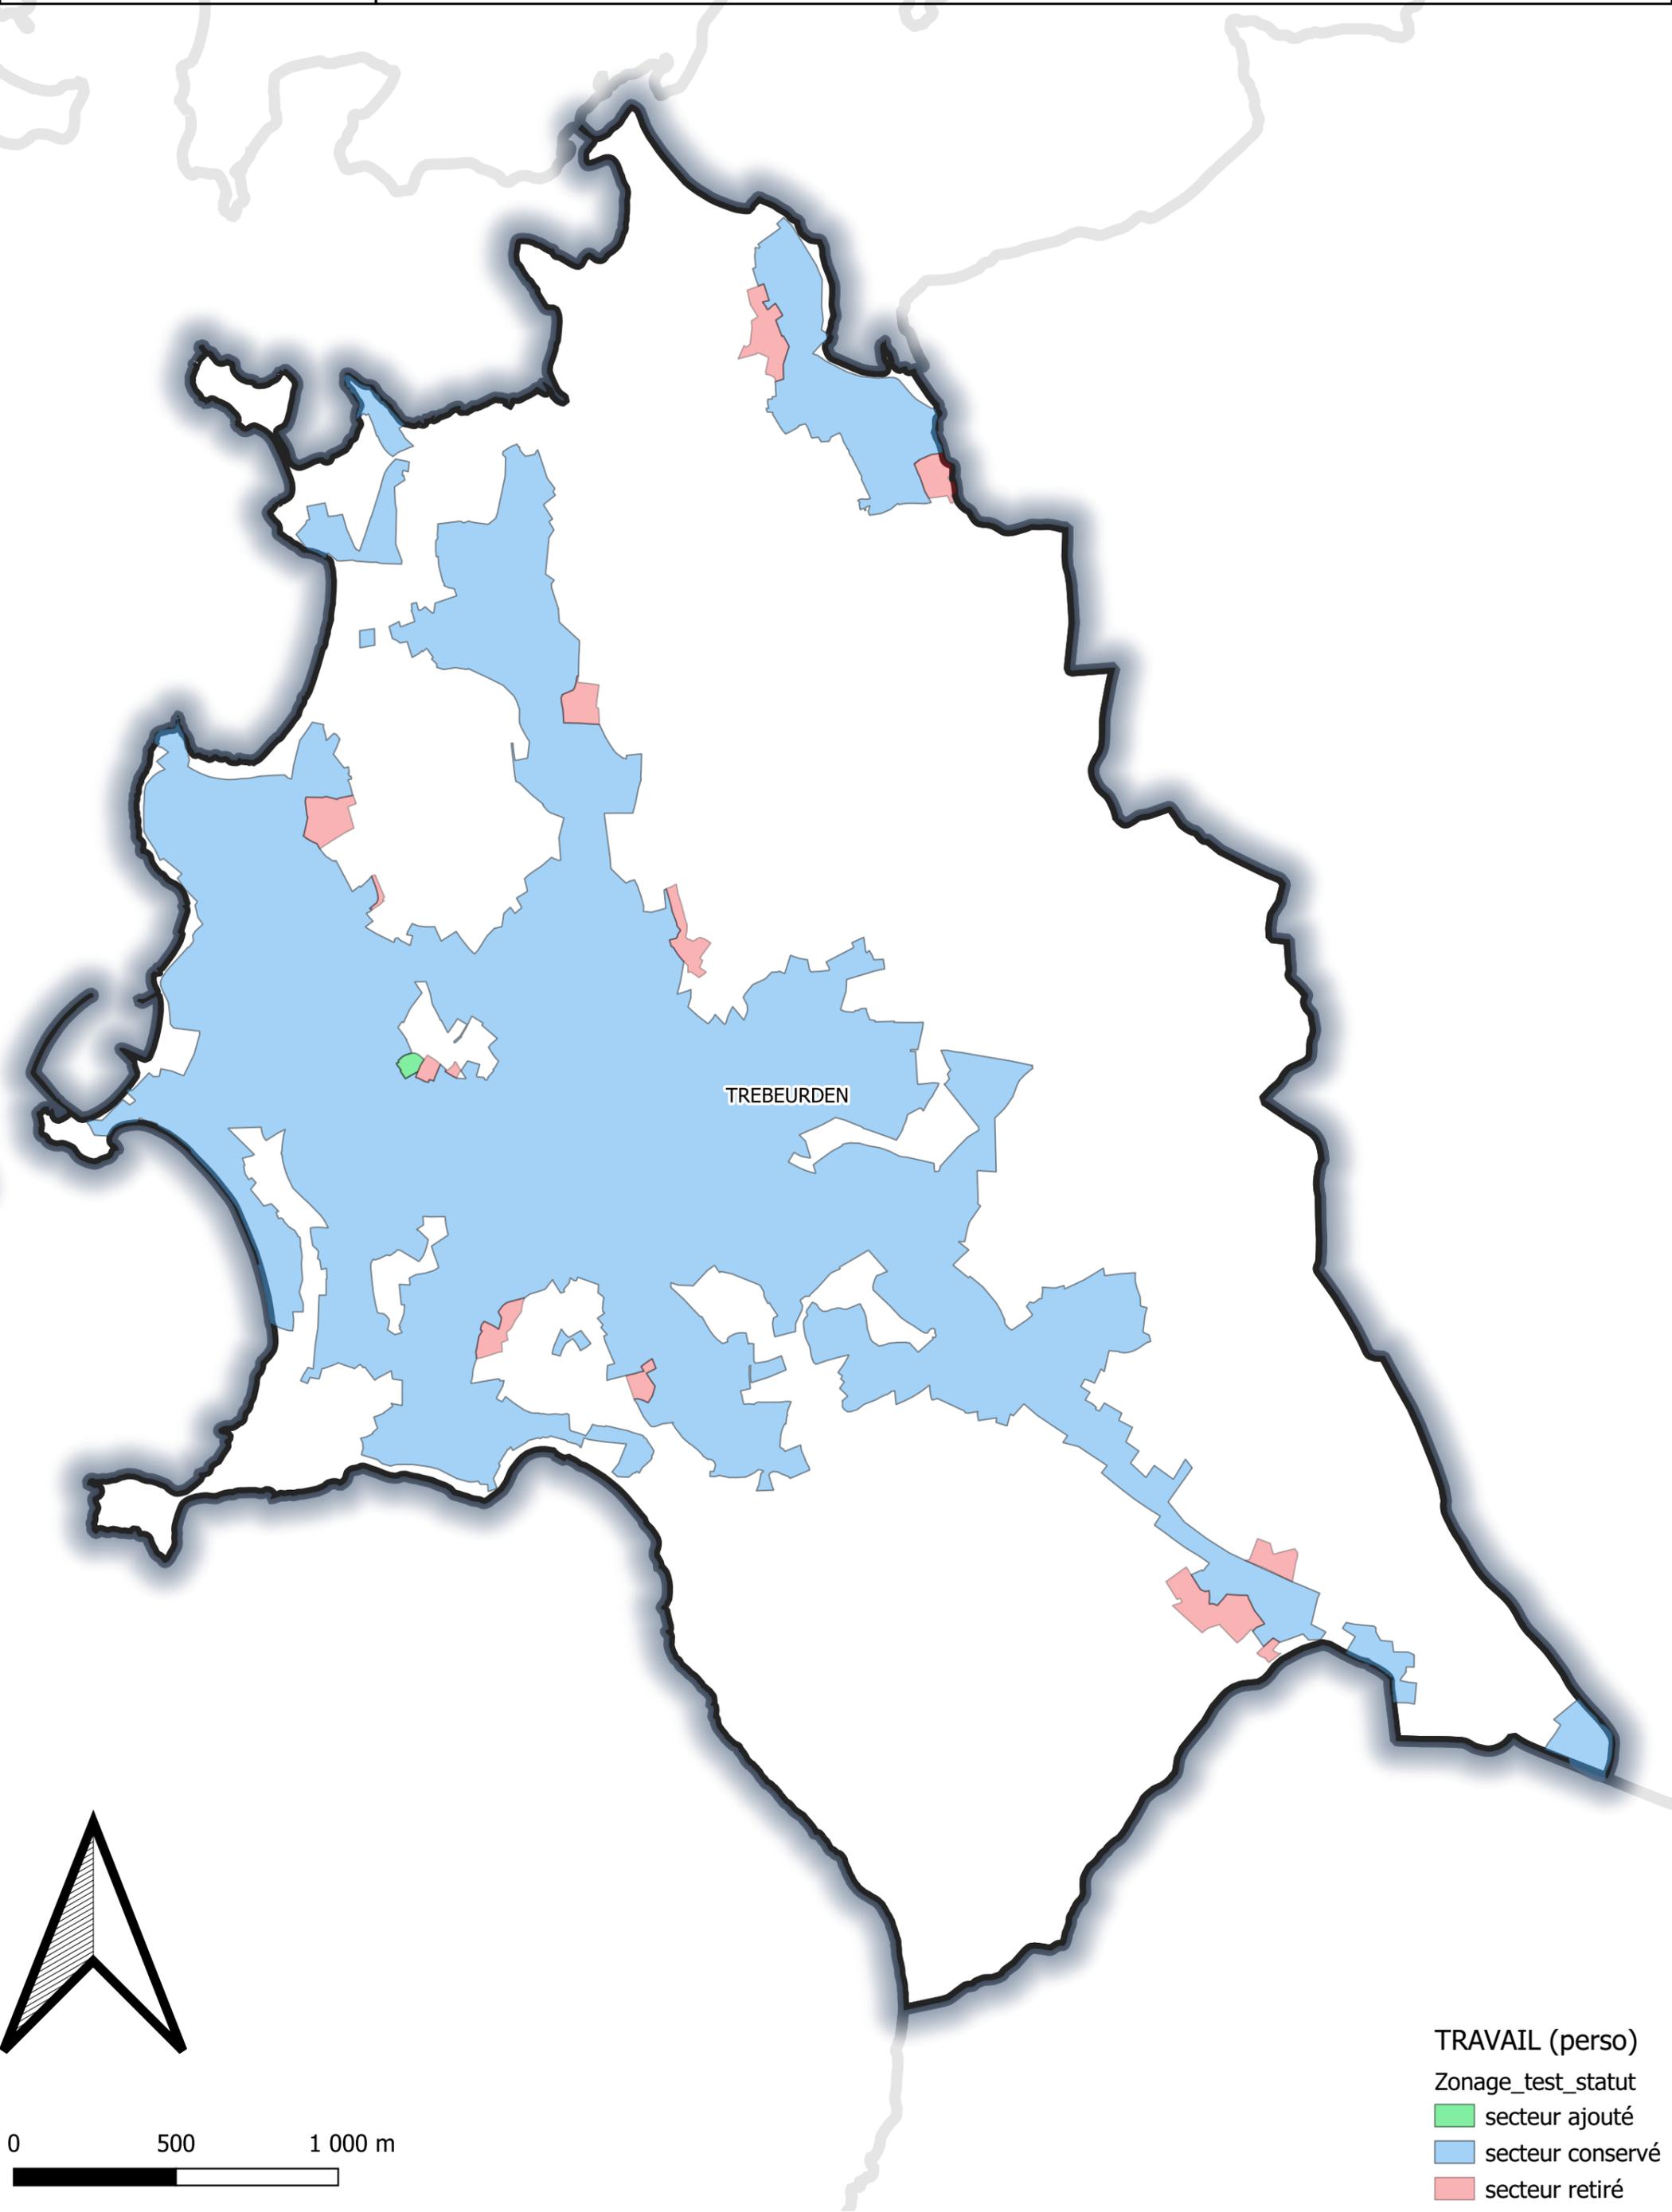

TRAVAIL (perso)
Zonage_test_statut
secteur ajouté
secteur conservé
secteur retiré