


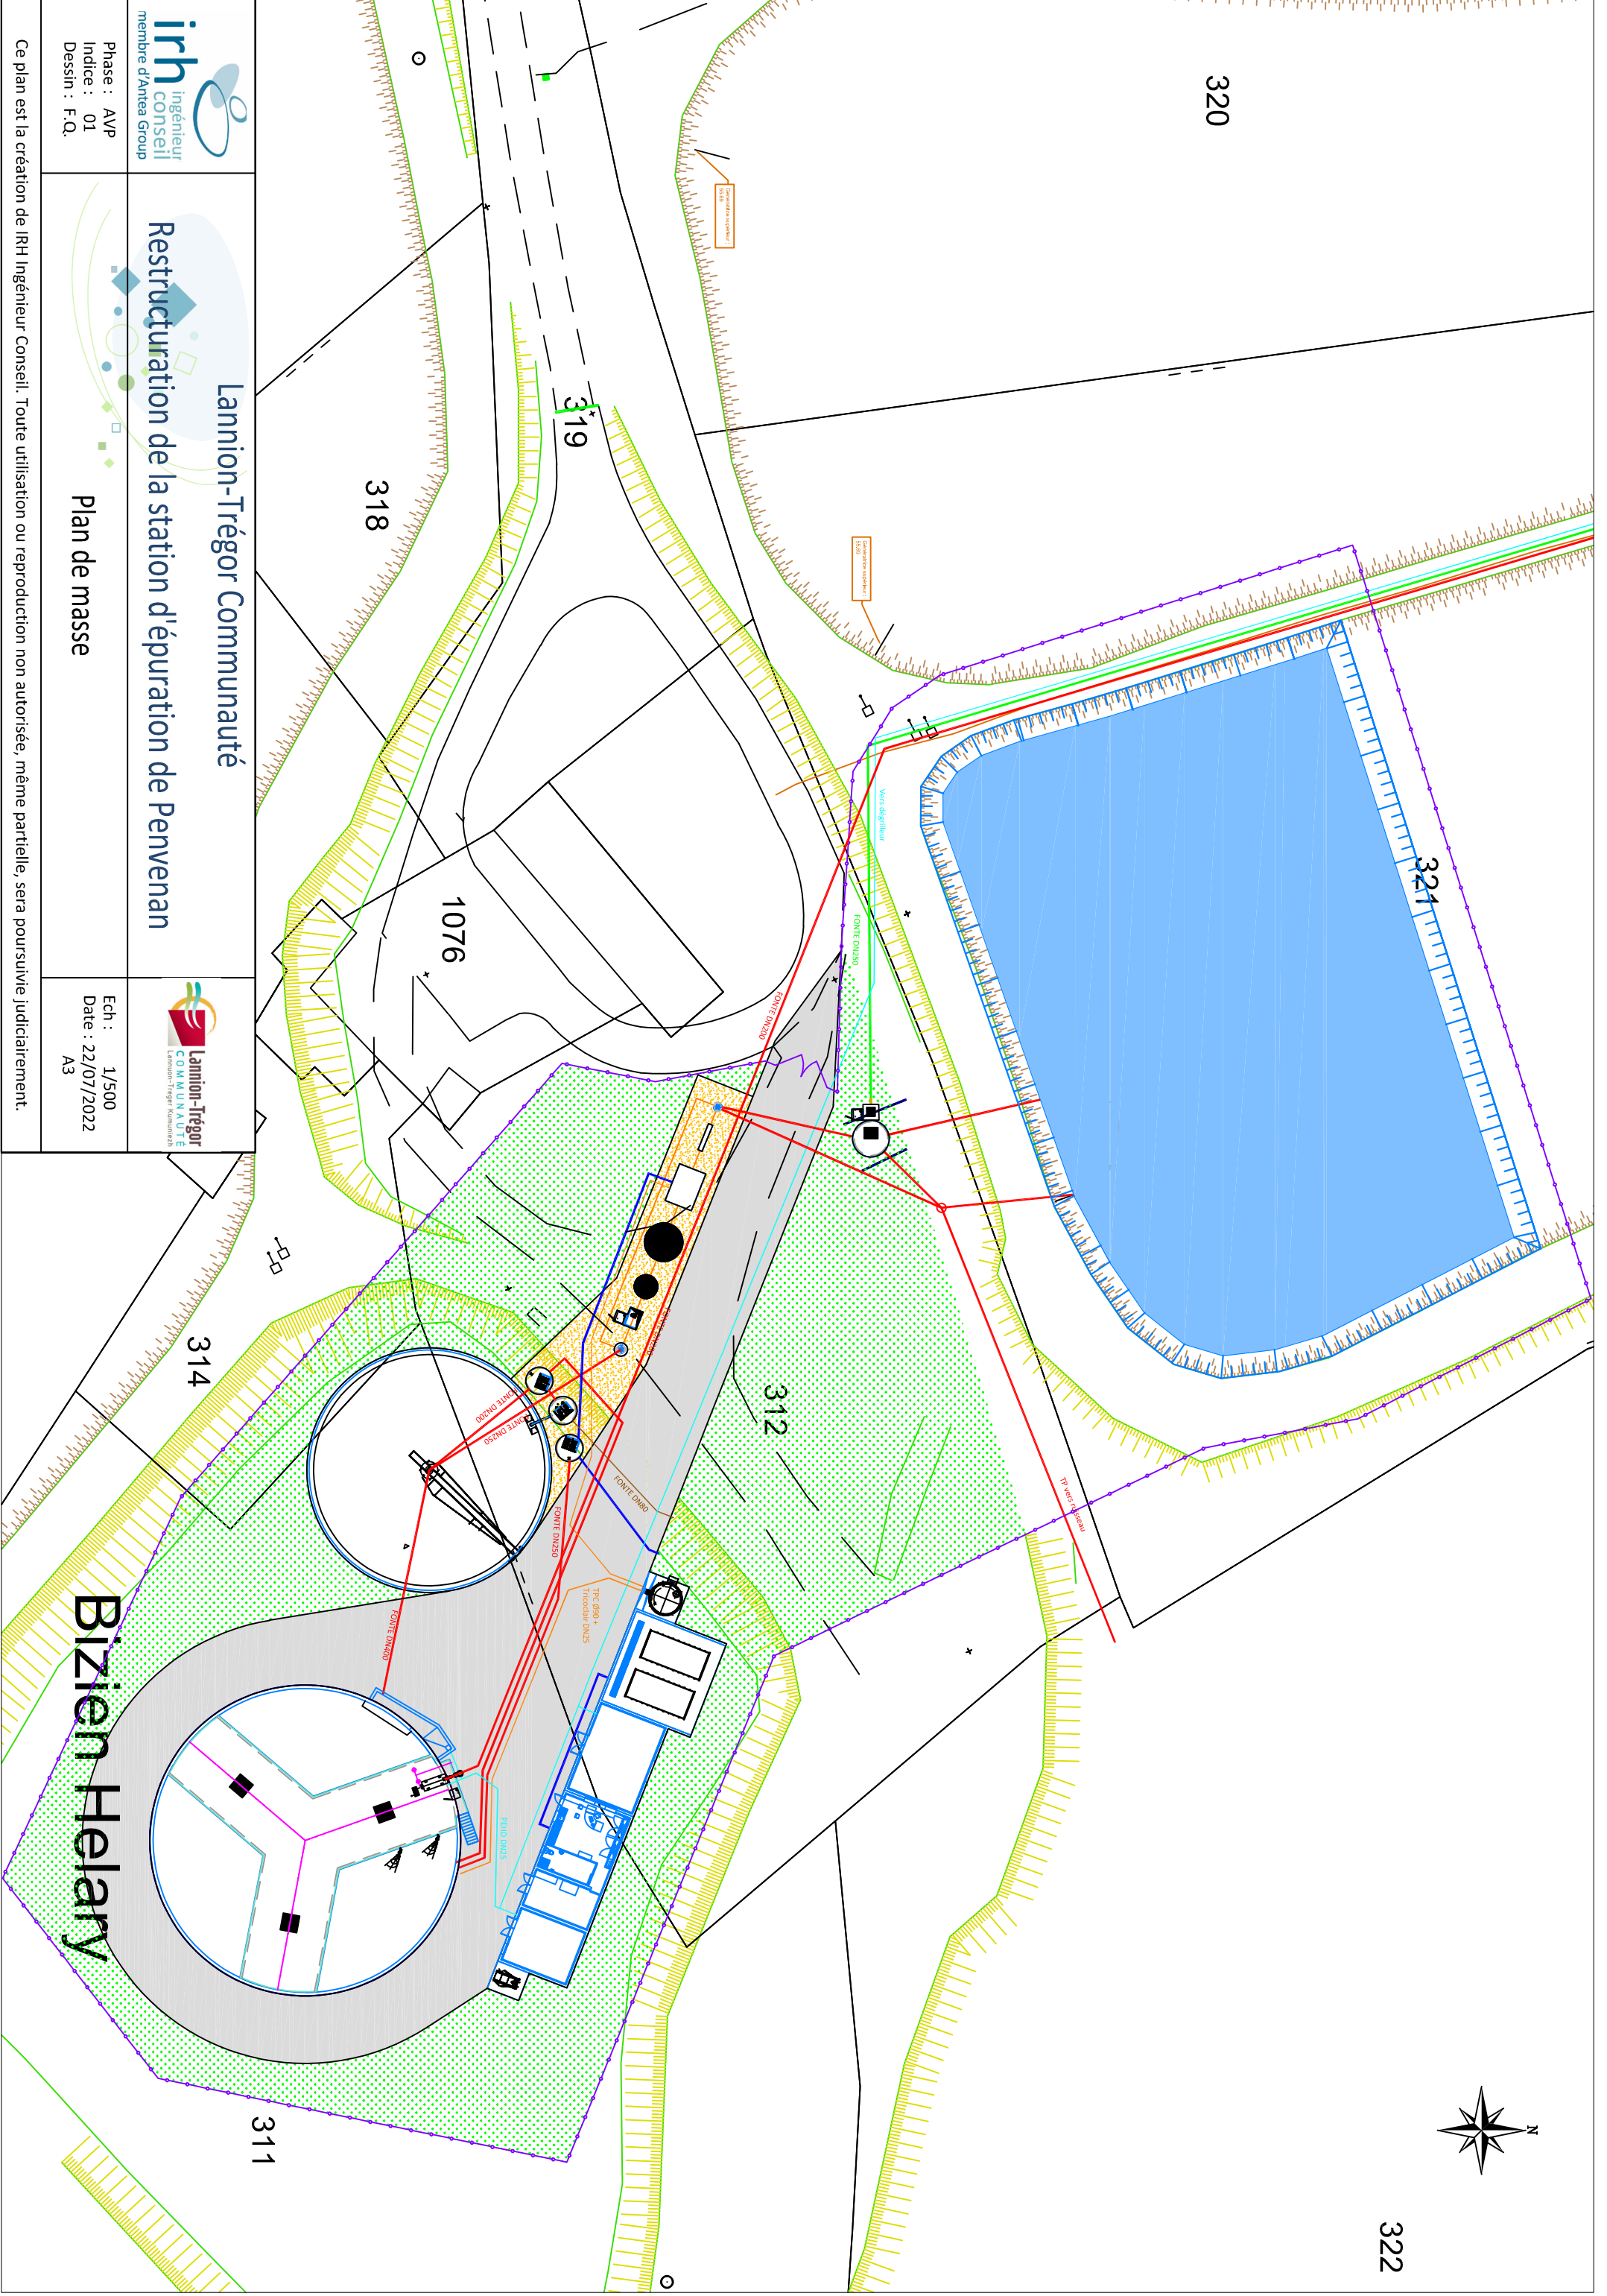

322



320

321

312

318

319

1076

314

311

Lannion-Trégor Communauté

Restructuration de la station d'épuration de Penvenan

Plan de masse


Phase : AVP  
Indice : 01  
Dessin : F.Q.

Ech : 1/500  
Date : 22/07/2022  
A3



Biziën Helary

Ce plan est la création de IRH Ingénieur Conseil. Toute utilisation ou reproduction non autorisée, même partielle, sera poursuivie judiciairement.

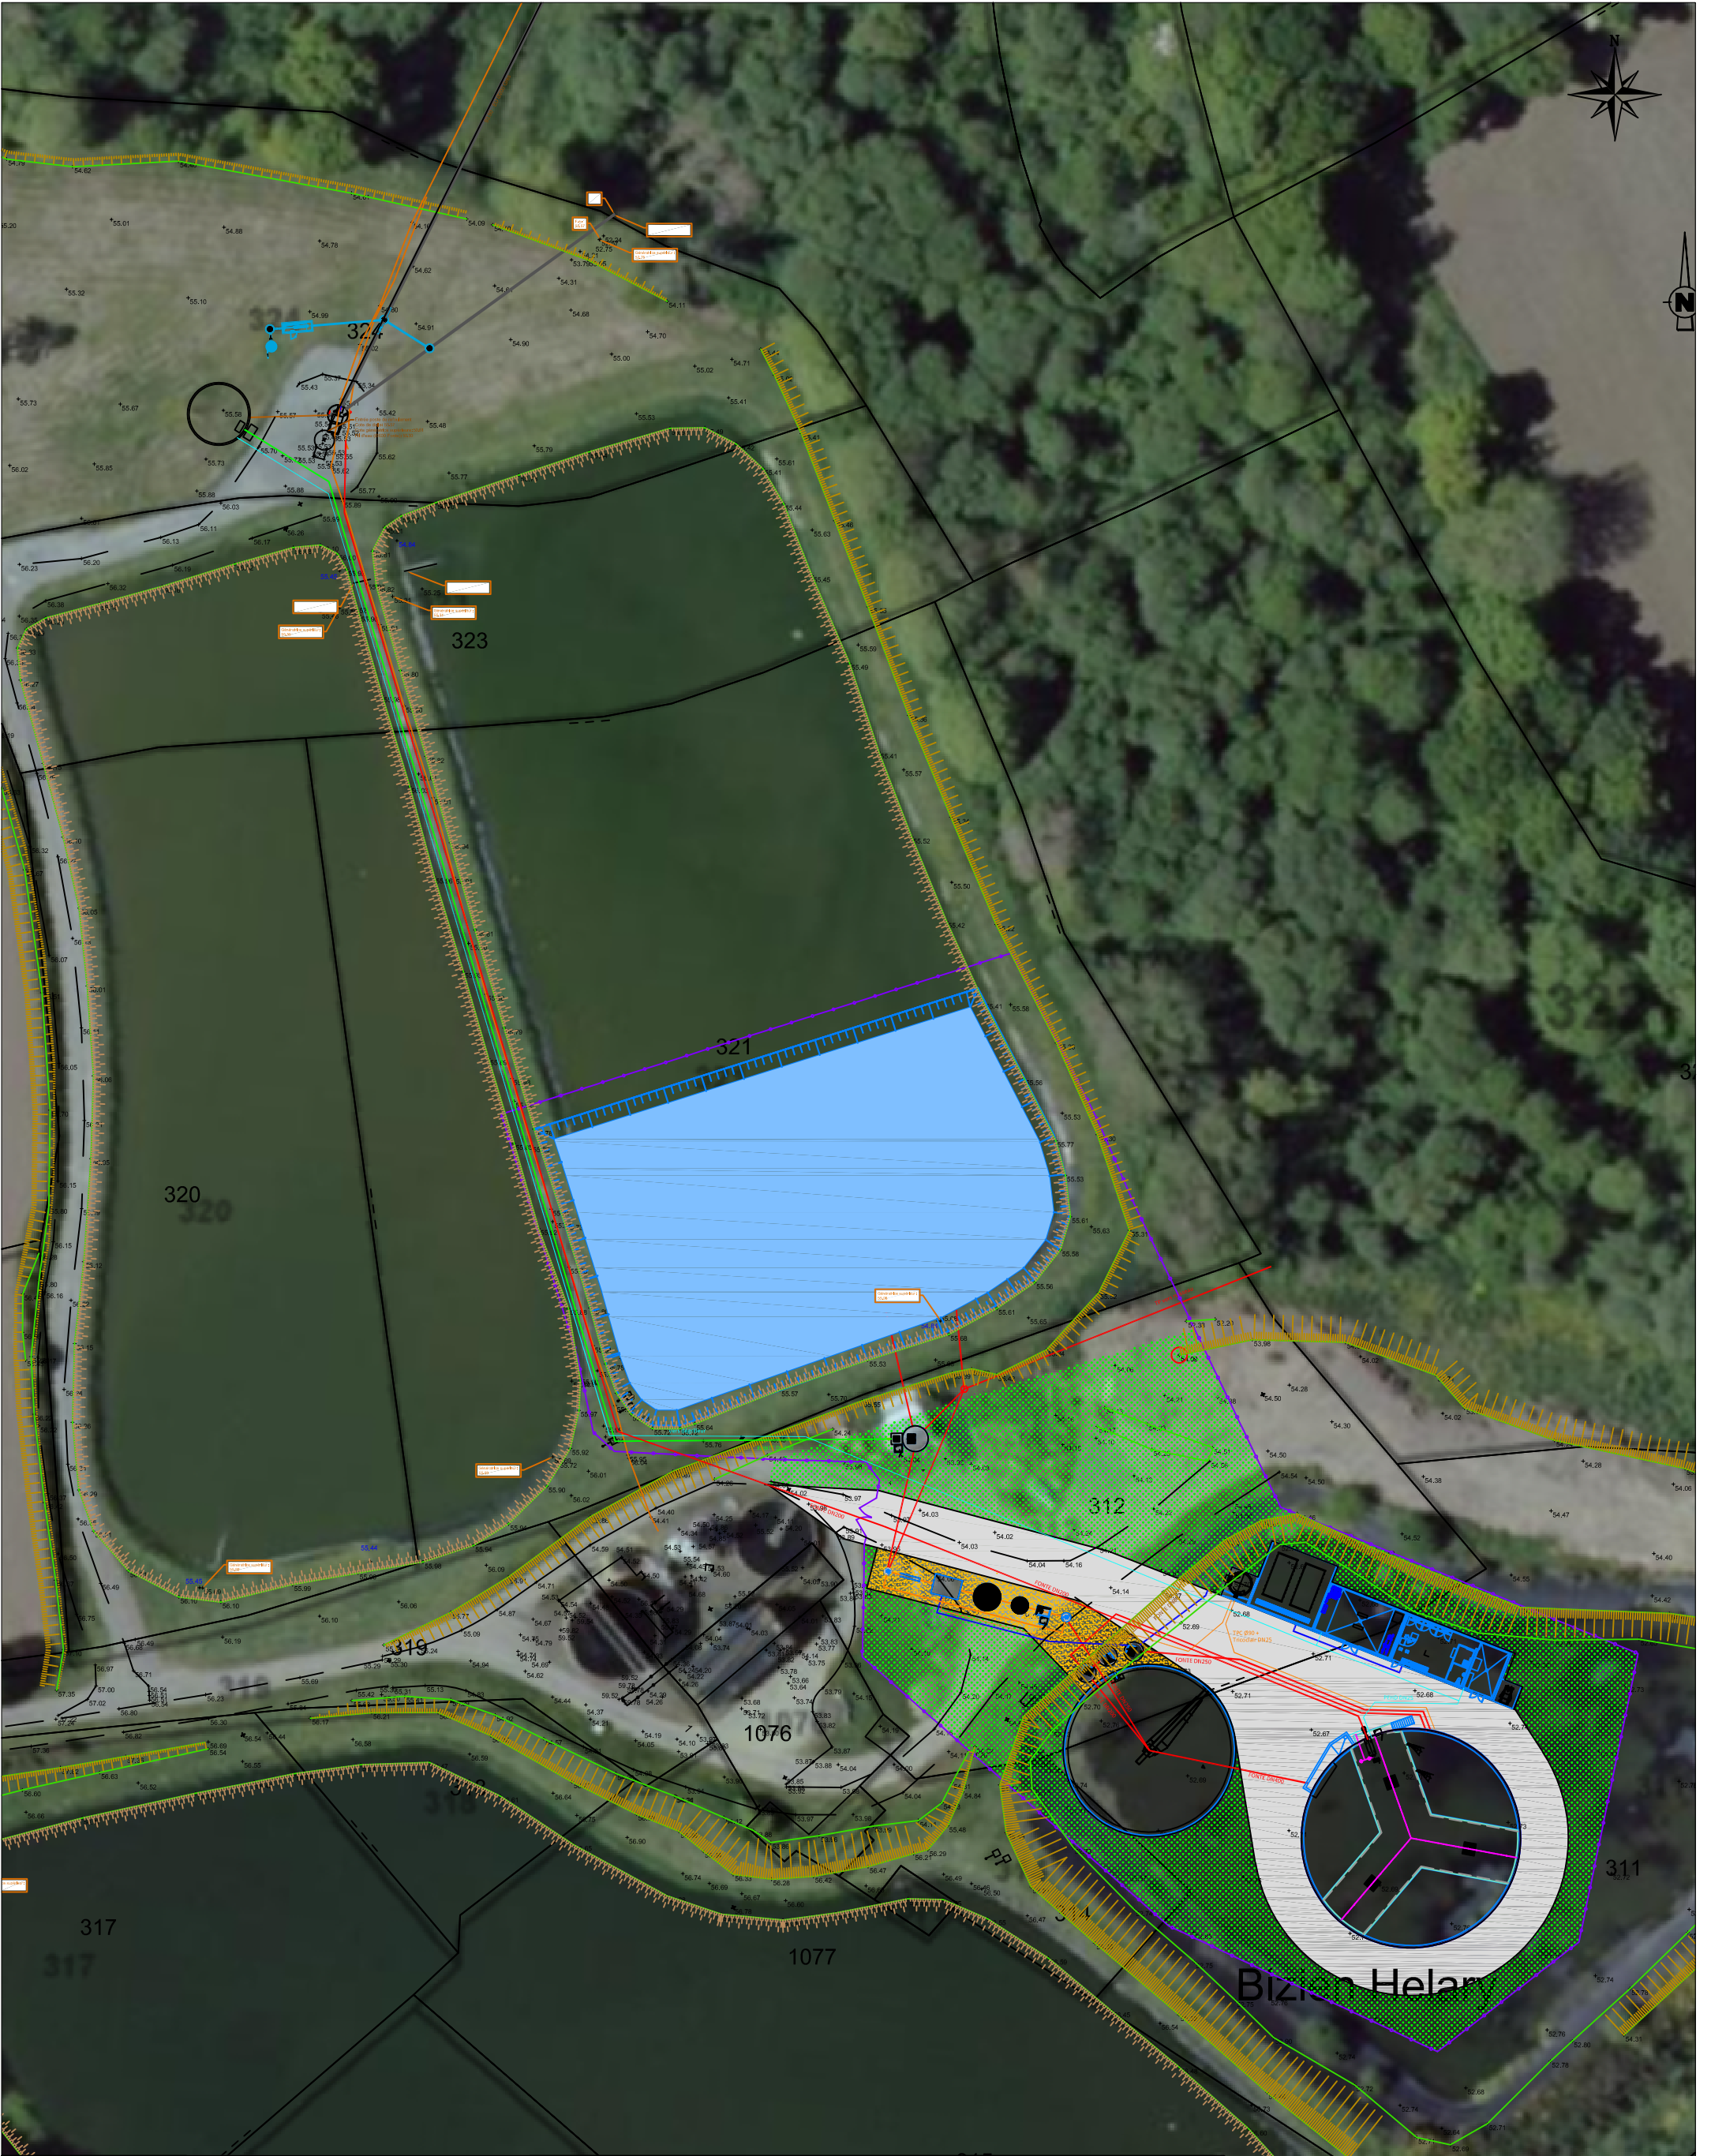

  
**irh** ingénieur conseil  
 membre d'Antea Group  
 Phase : AVP  
 Indice : 01  
 Dessin : F.Q.

Lannion-Trégor Communauté  
**Restructuration de la station d'épuration de Penvenan**  
  
 Vue aérienne

  
 Ech : 1/750  
 Date : 28/09/2022  
 A3

